Pflichtperspektive Nacht

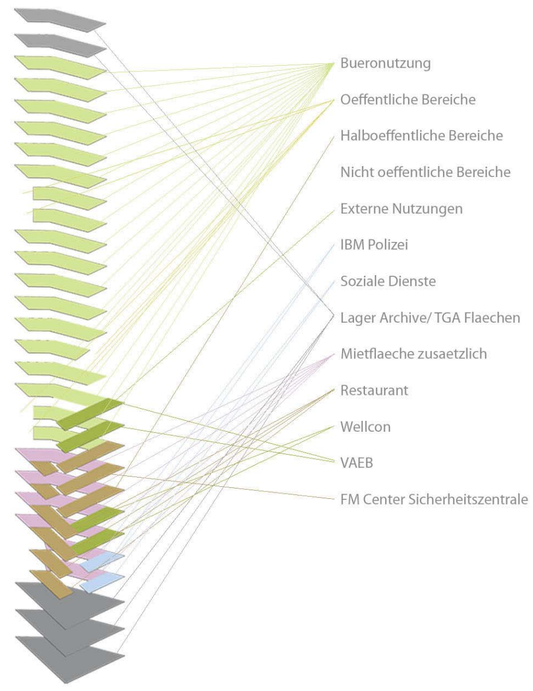

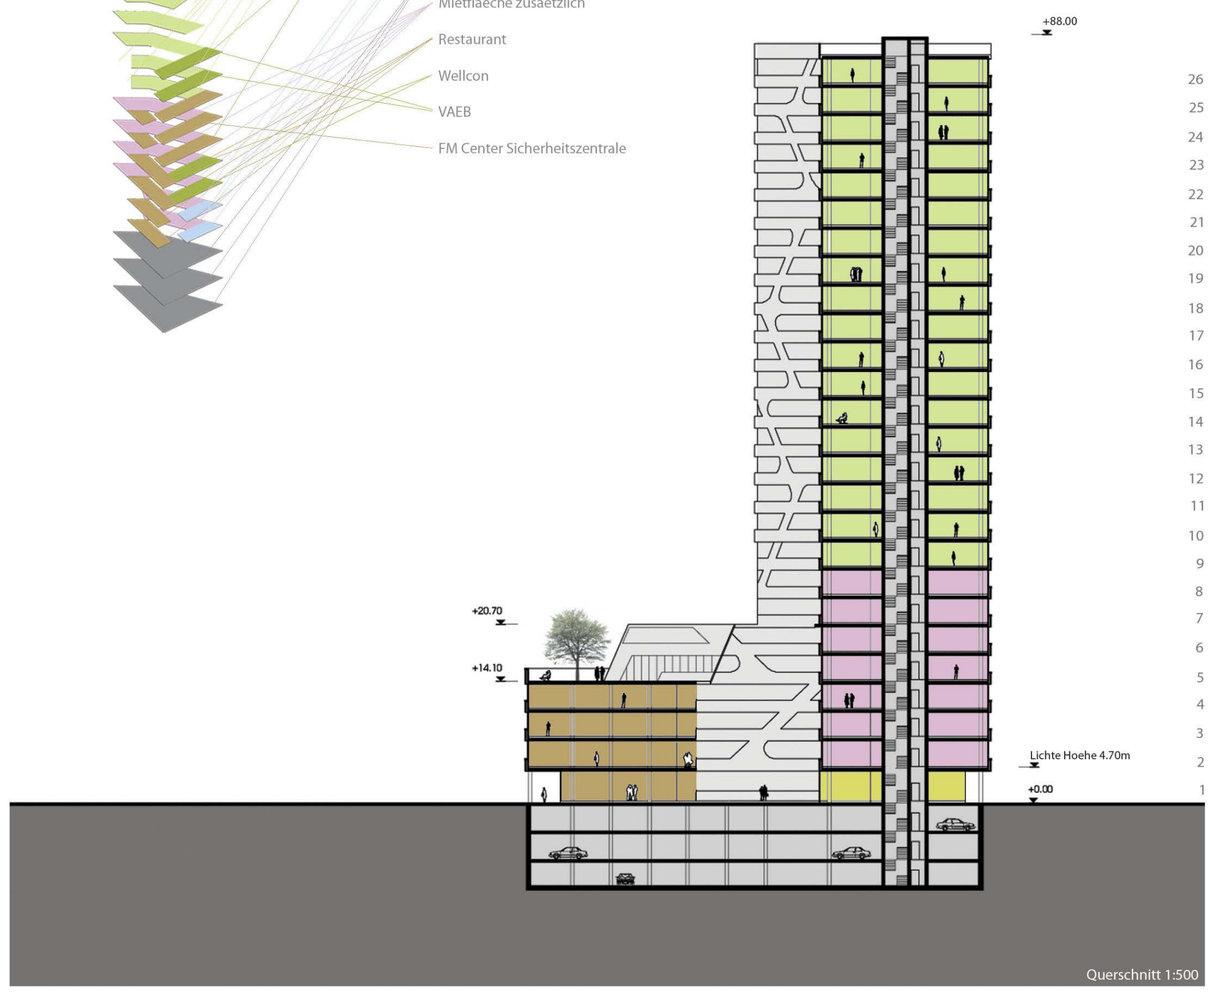

Querschnitt 1:500

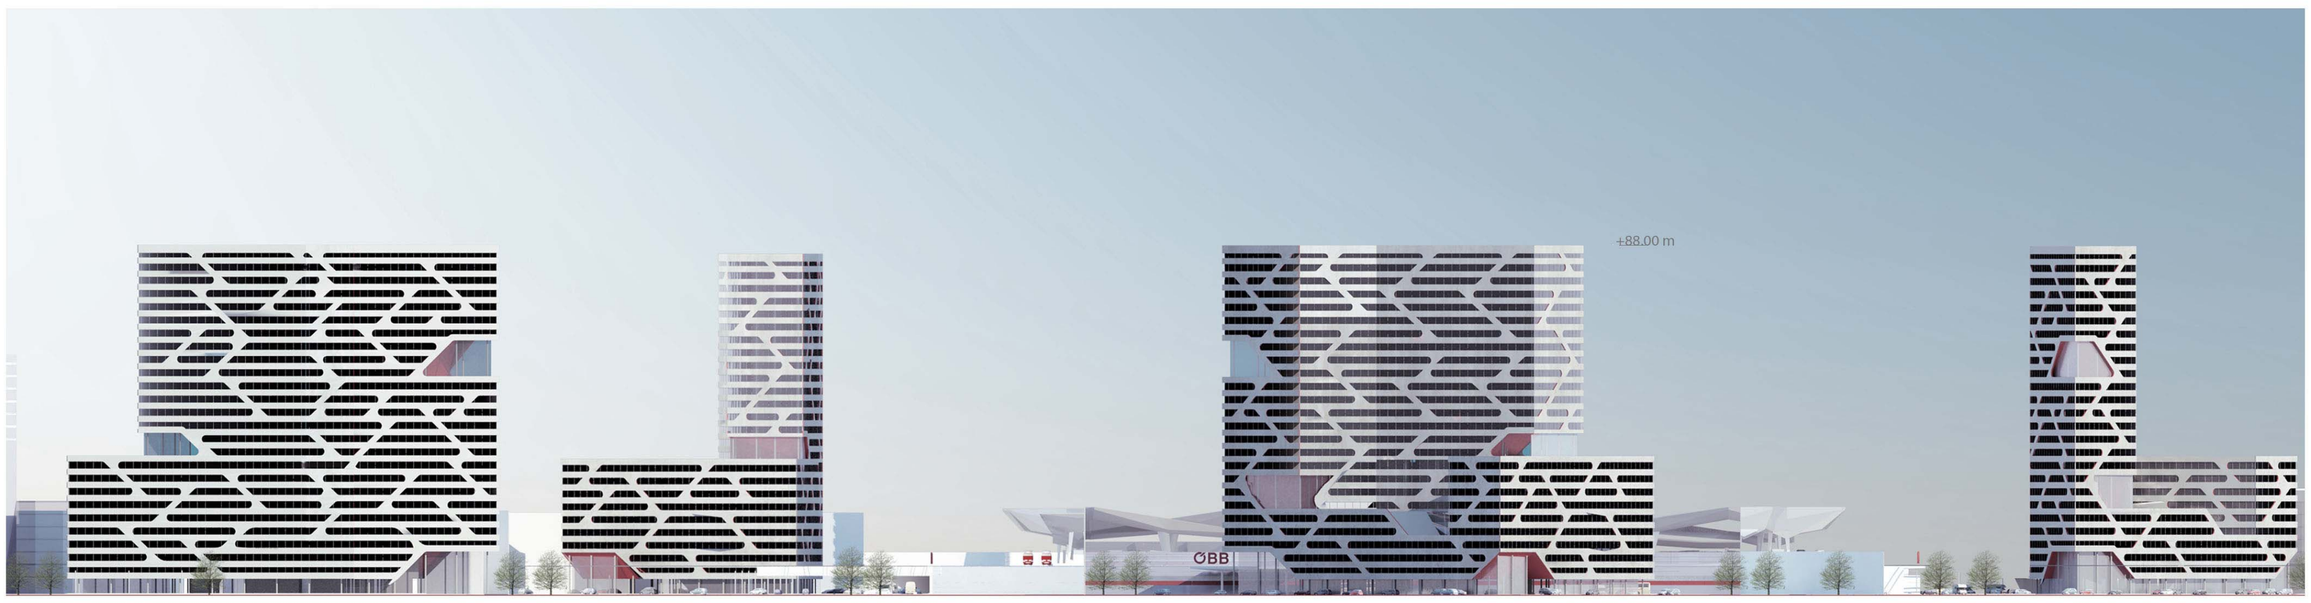

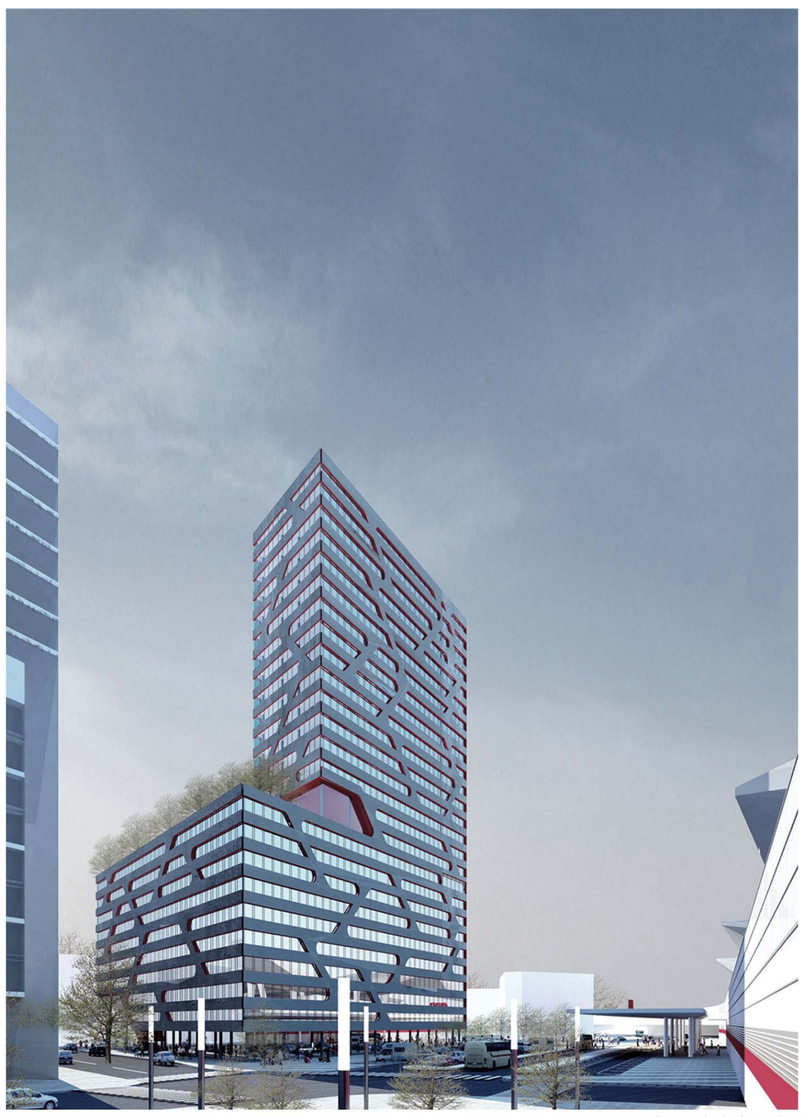

Perspektive Bahnhofsvorplatz

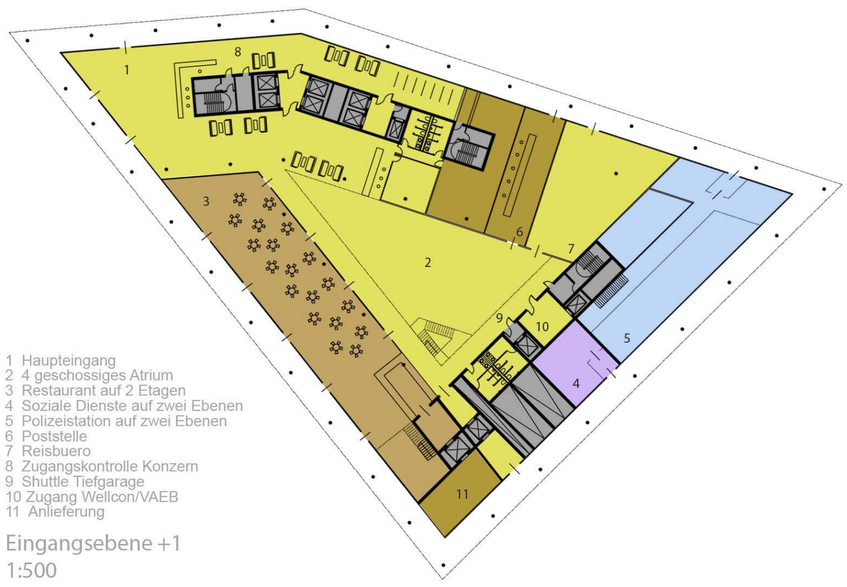

1 Haupteingang
2 4 geschossiges Atrium
3 Restaurant auf 2 Etagen
4 Soziale Dienste auf zwei Ebenen
5 Polizeistation auf zwei Ebenen
6 Poststelle
7 Reisbuero
8 Zugangskontrolle Konzern
9 Shuttle Tiefgarage
10 Zugang Wellcon/VAEB
11 Anlieferung

Eingangsebene +1
1:500

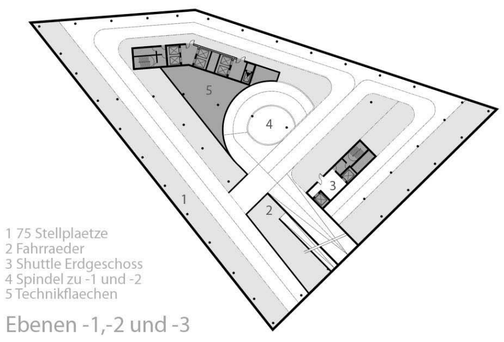

1 75 Stellplaetze
2 Fahrraeder
3 Shuttle Erdgeschoss
4 Spindel zu -1 und -2
5 Technikflaechen

Ebenen -1,-2 und -3

1 Dachgarten
2 Schulungsraum 2 geschossig
3 Konferenzzentrum 2 geschossig
4 Businesslounge
5 Lager
6 Vorbereitung Buffet/Toiletten
7 Buffetbereich Sommmer
8 Buffetbereich Winter

Ebene +5 und +6
1:500

1 Wellcon resp. VAEB
2 Kueche/Lager
3 Interne Galerie

Ebenen +3 und +4
1:1000

1 Skylobby

Ebene +17,+18 und +19
1:1000

Wettbewerb ÖBB Konzernzentrale