WETTBEWERB ÖBB KONZERNZENTRALE

090210

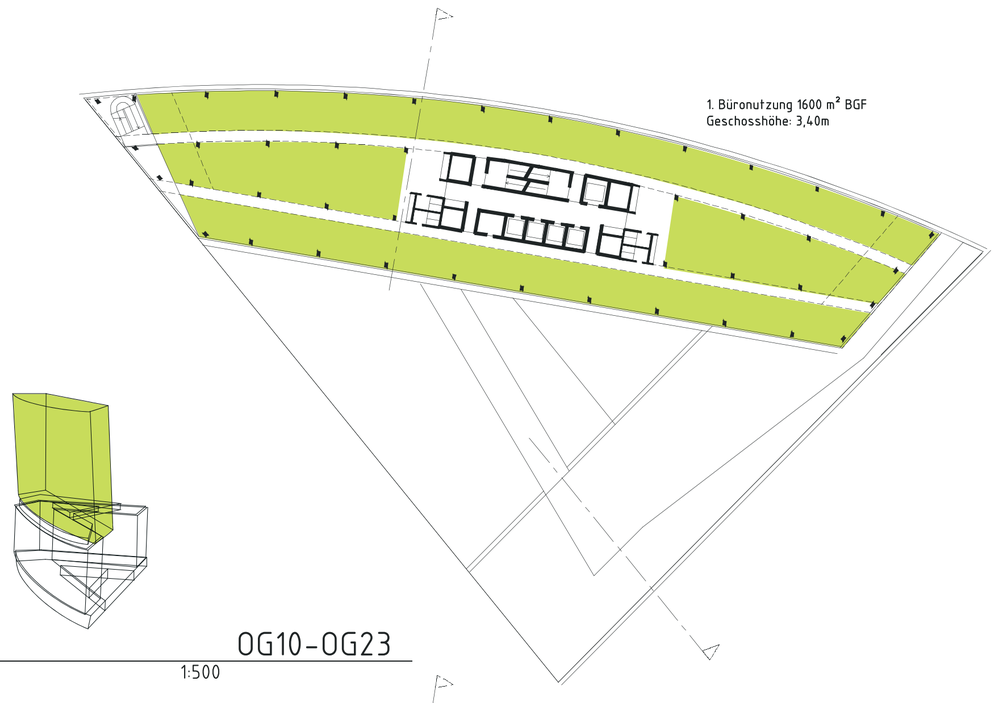

OG10-OG23
1:500

OG9
1:500

OG4 - OG8
1:500

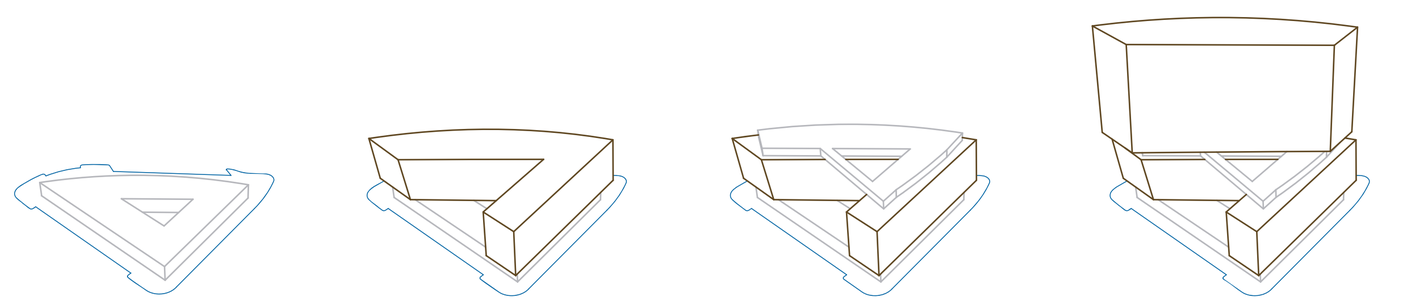

OG1-OG2 — 5.470 m² BGF
OG2-OG8 — 16.450 m² BGF
OG9 — 1.600 m² BGF
OG10-OG23 — 22.400 m² BGF

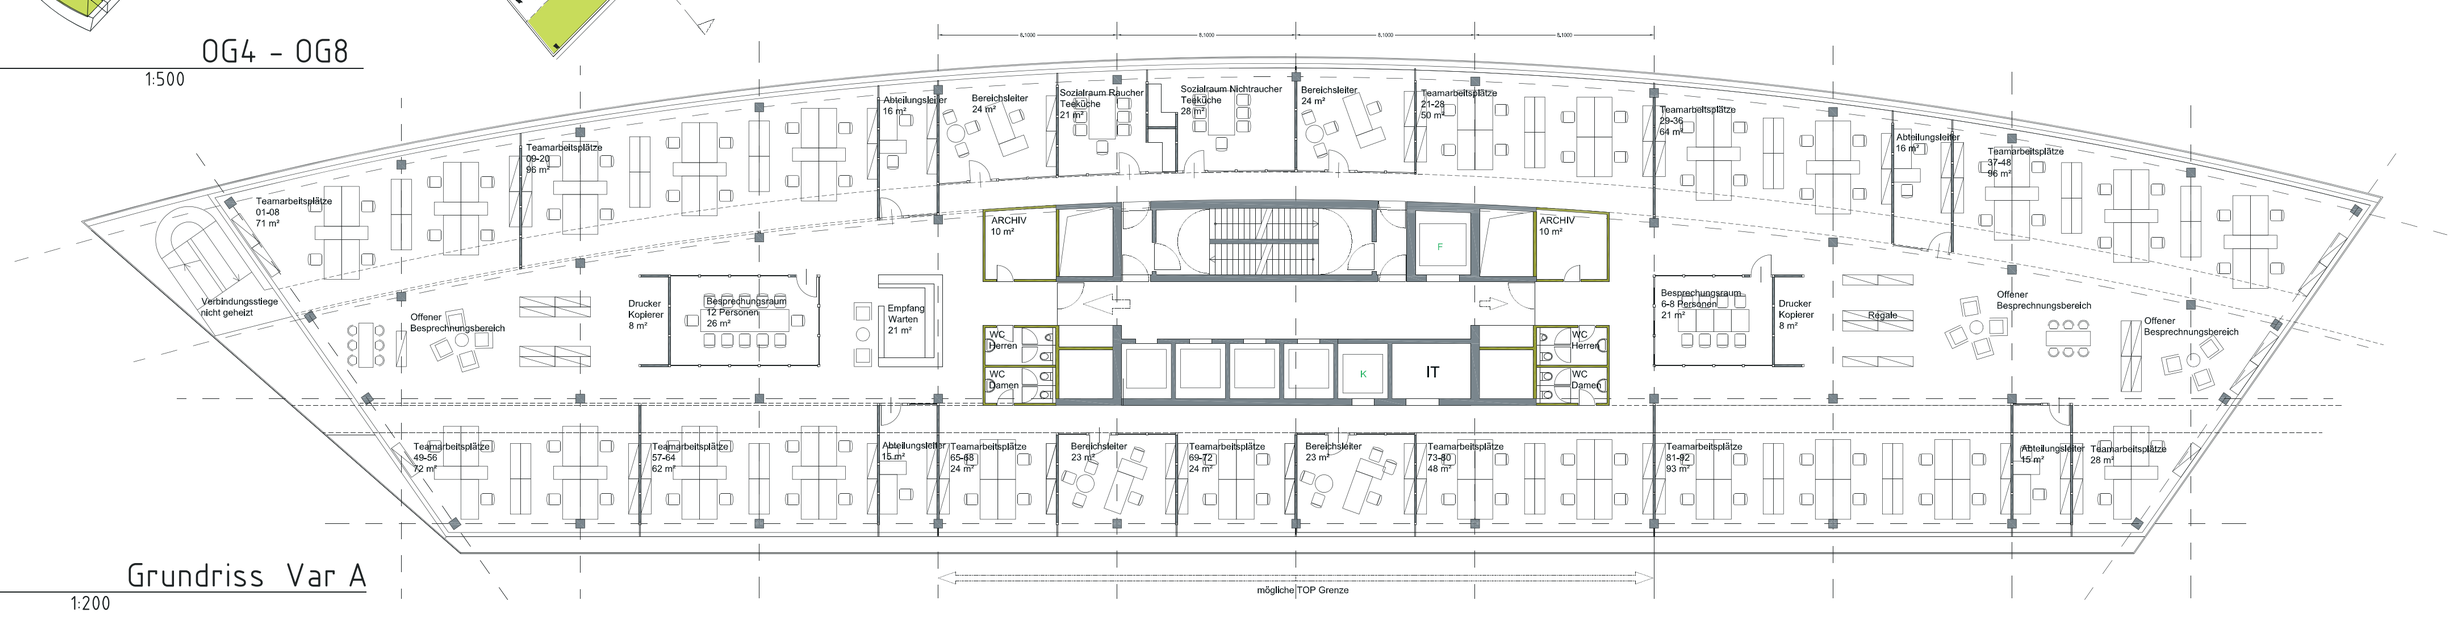

Grundriss Var A
1:200

Grundriss Var B
1:200