





NACHTPERSPEKTIVE ARGENTINIERSTRASSE



PFLICHPERSPEKTIVE

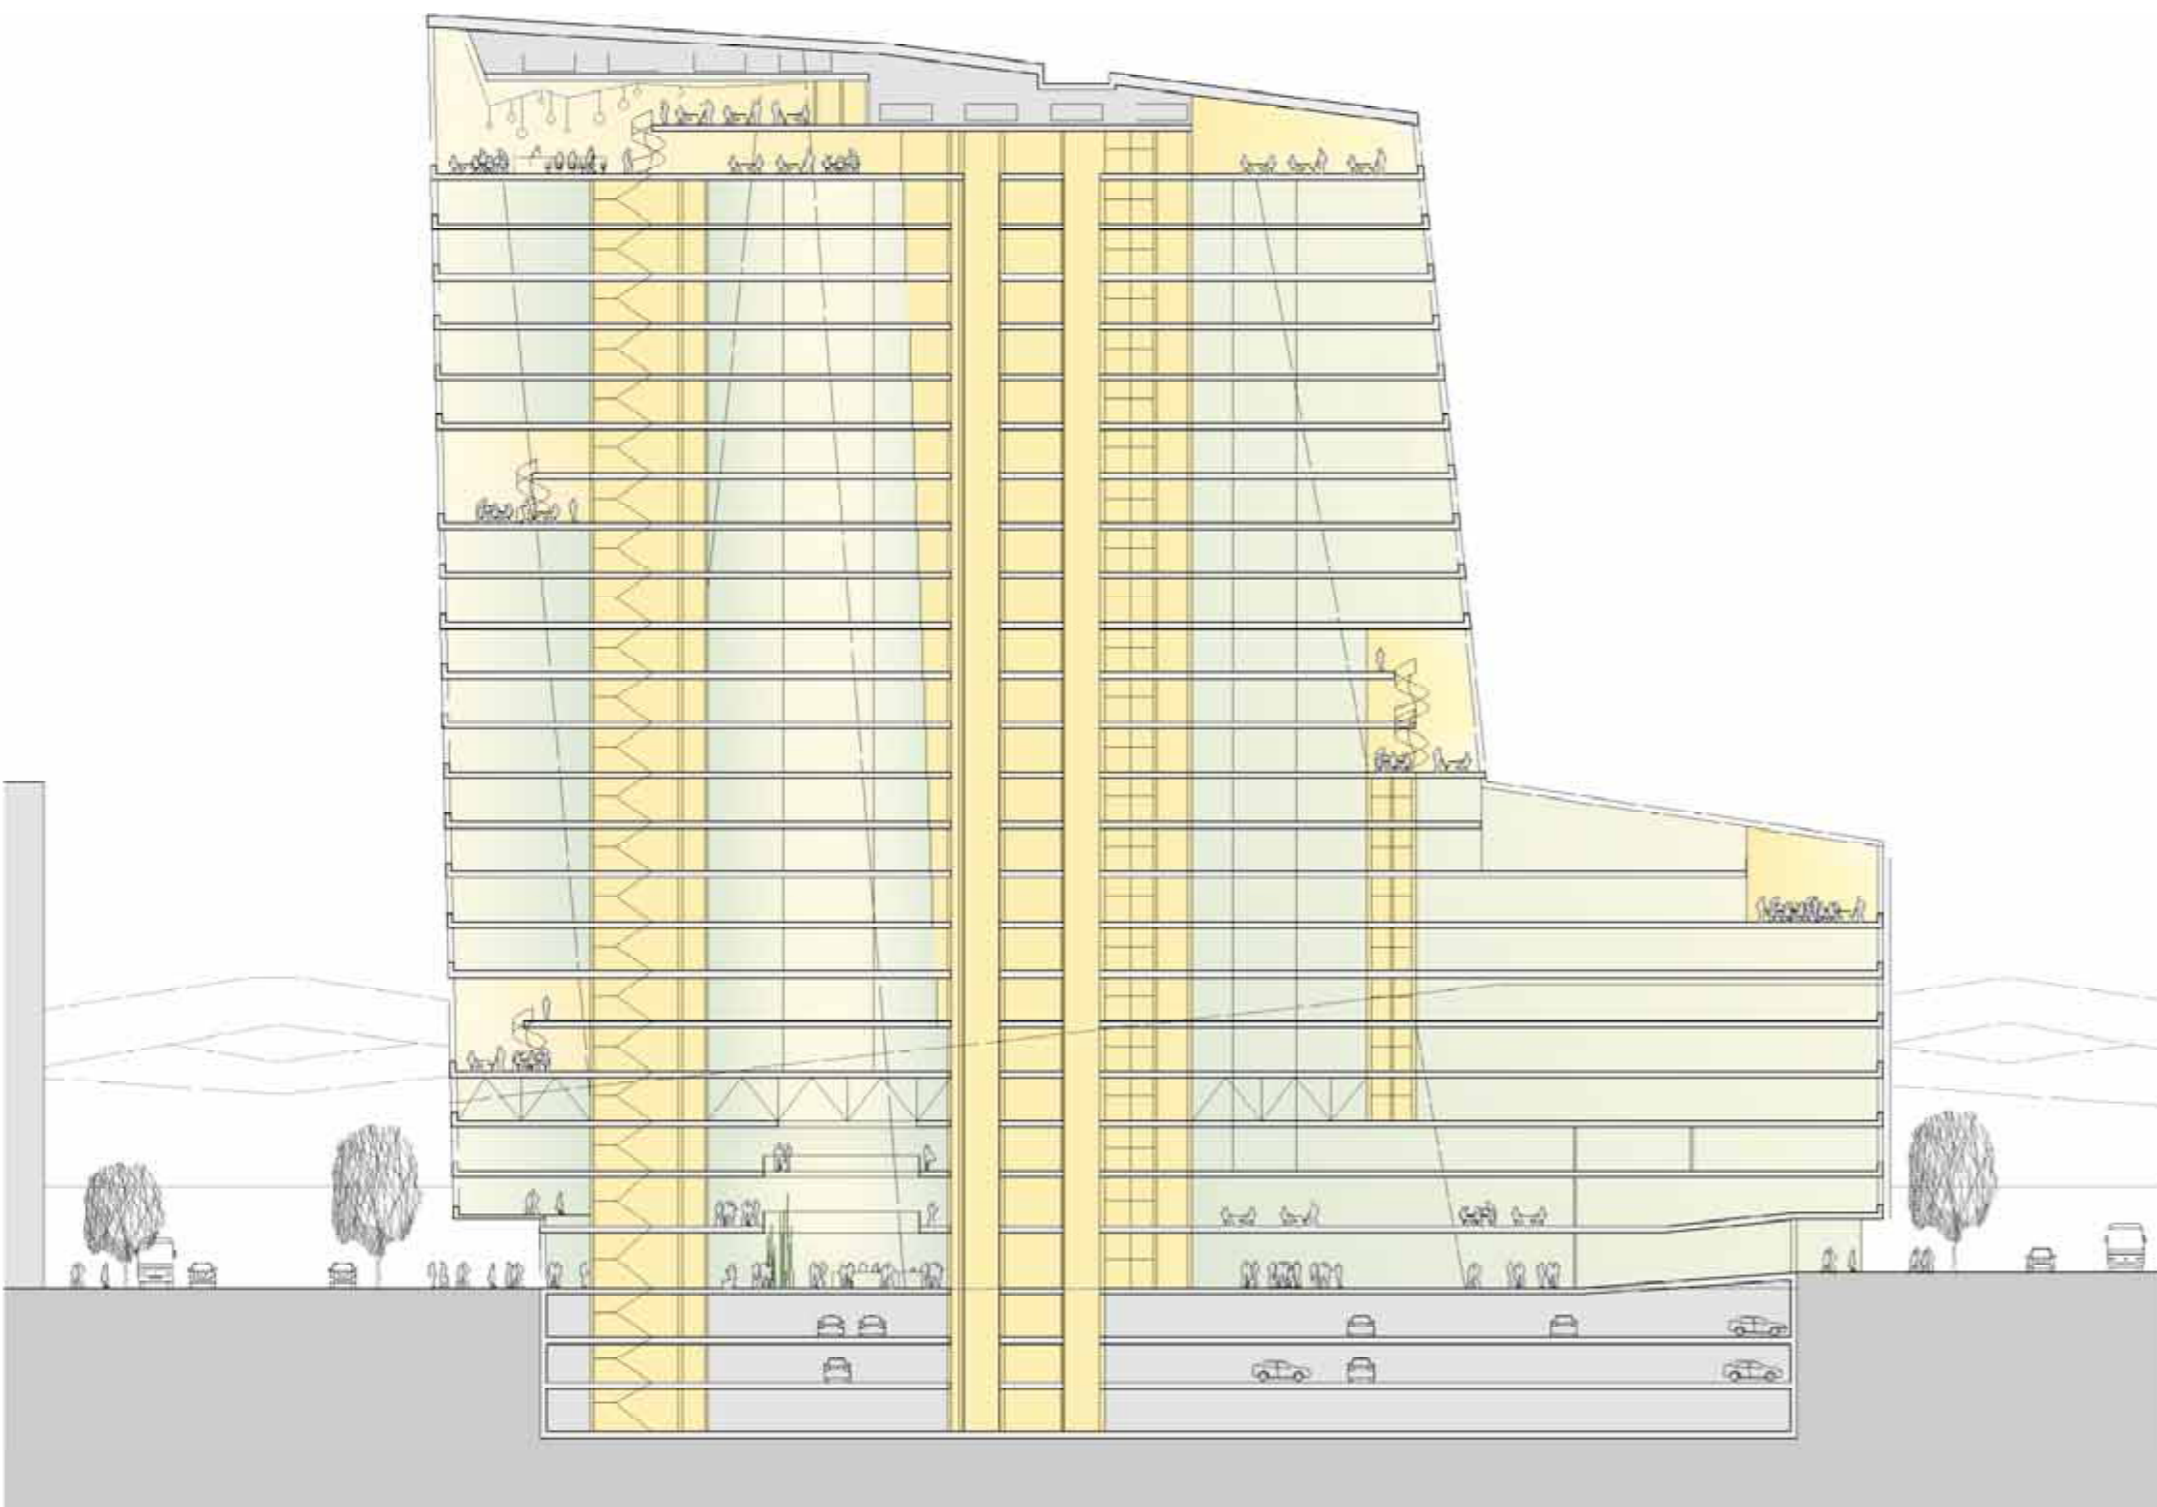


BÜROKONFIGURATIONSARIANTEN M1:750

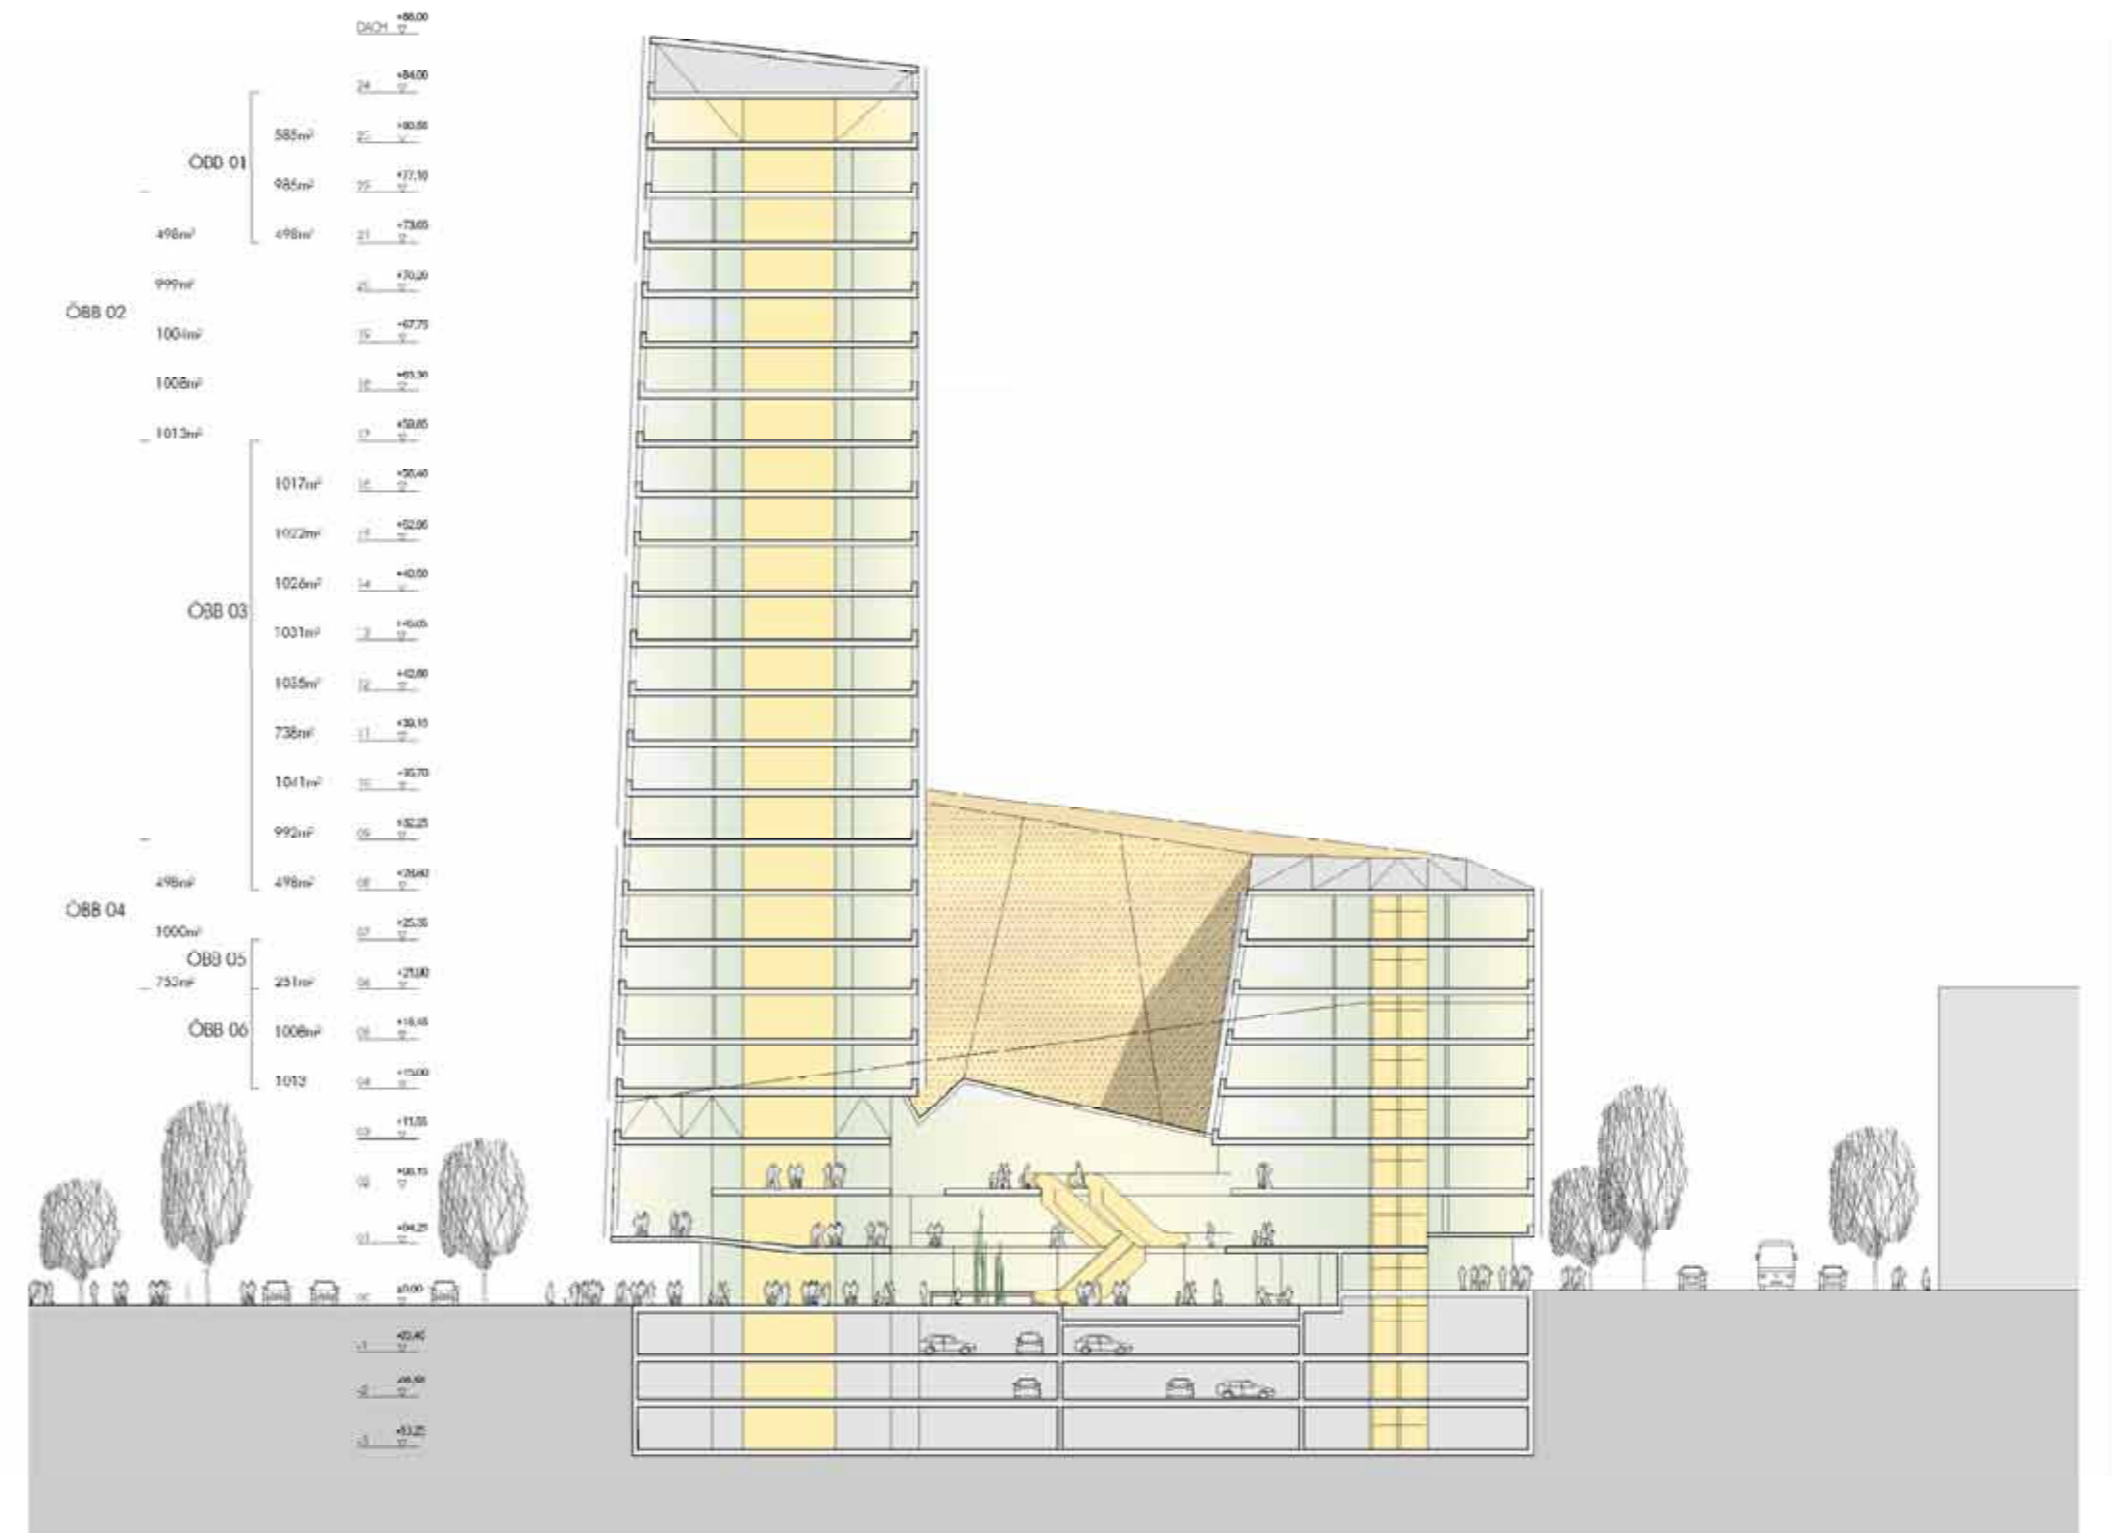

SCHNITT A-A M1:500

SCHNITT B-B M1:500

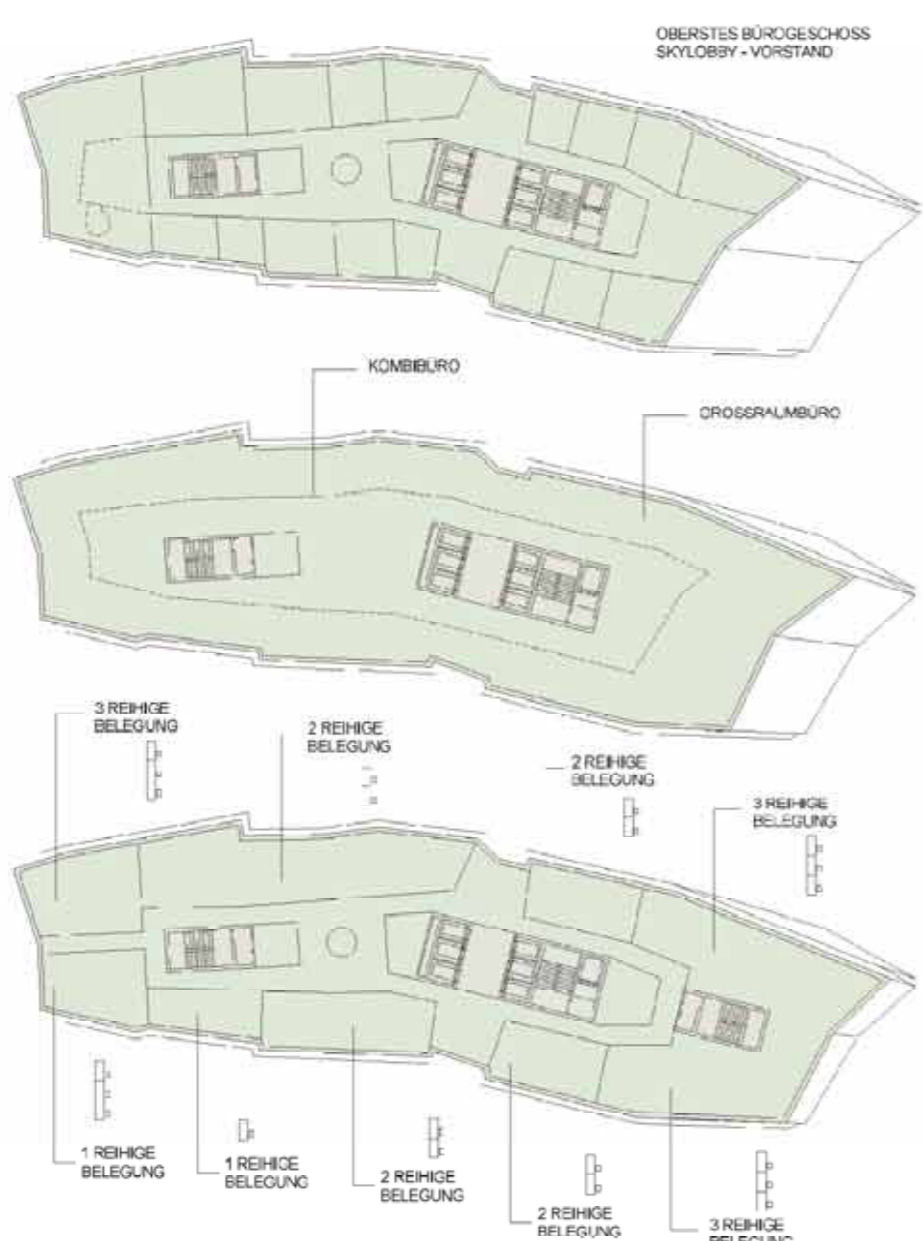

REGELGESCHOSS M1:200