




DACHGESCHOSS 1:500

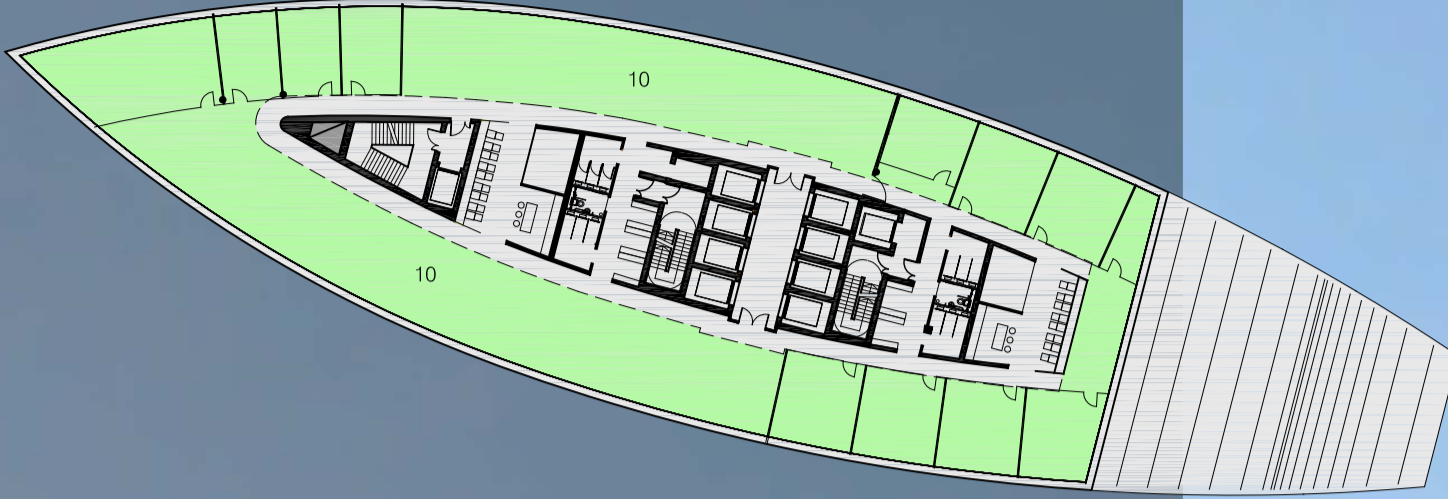


EBENE 20 1:500

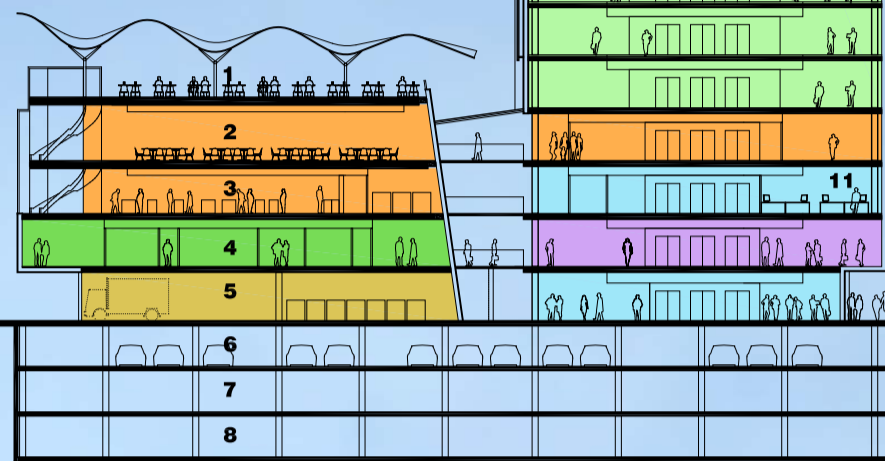


SCHNITT 1:500

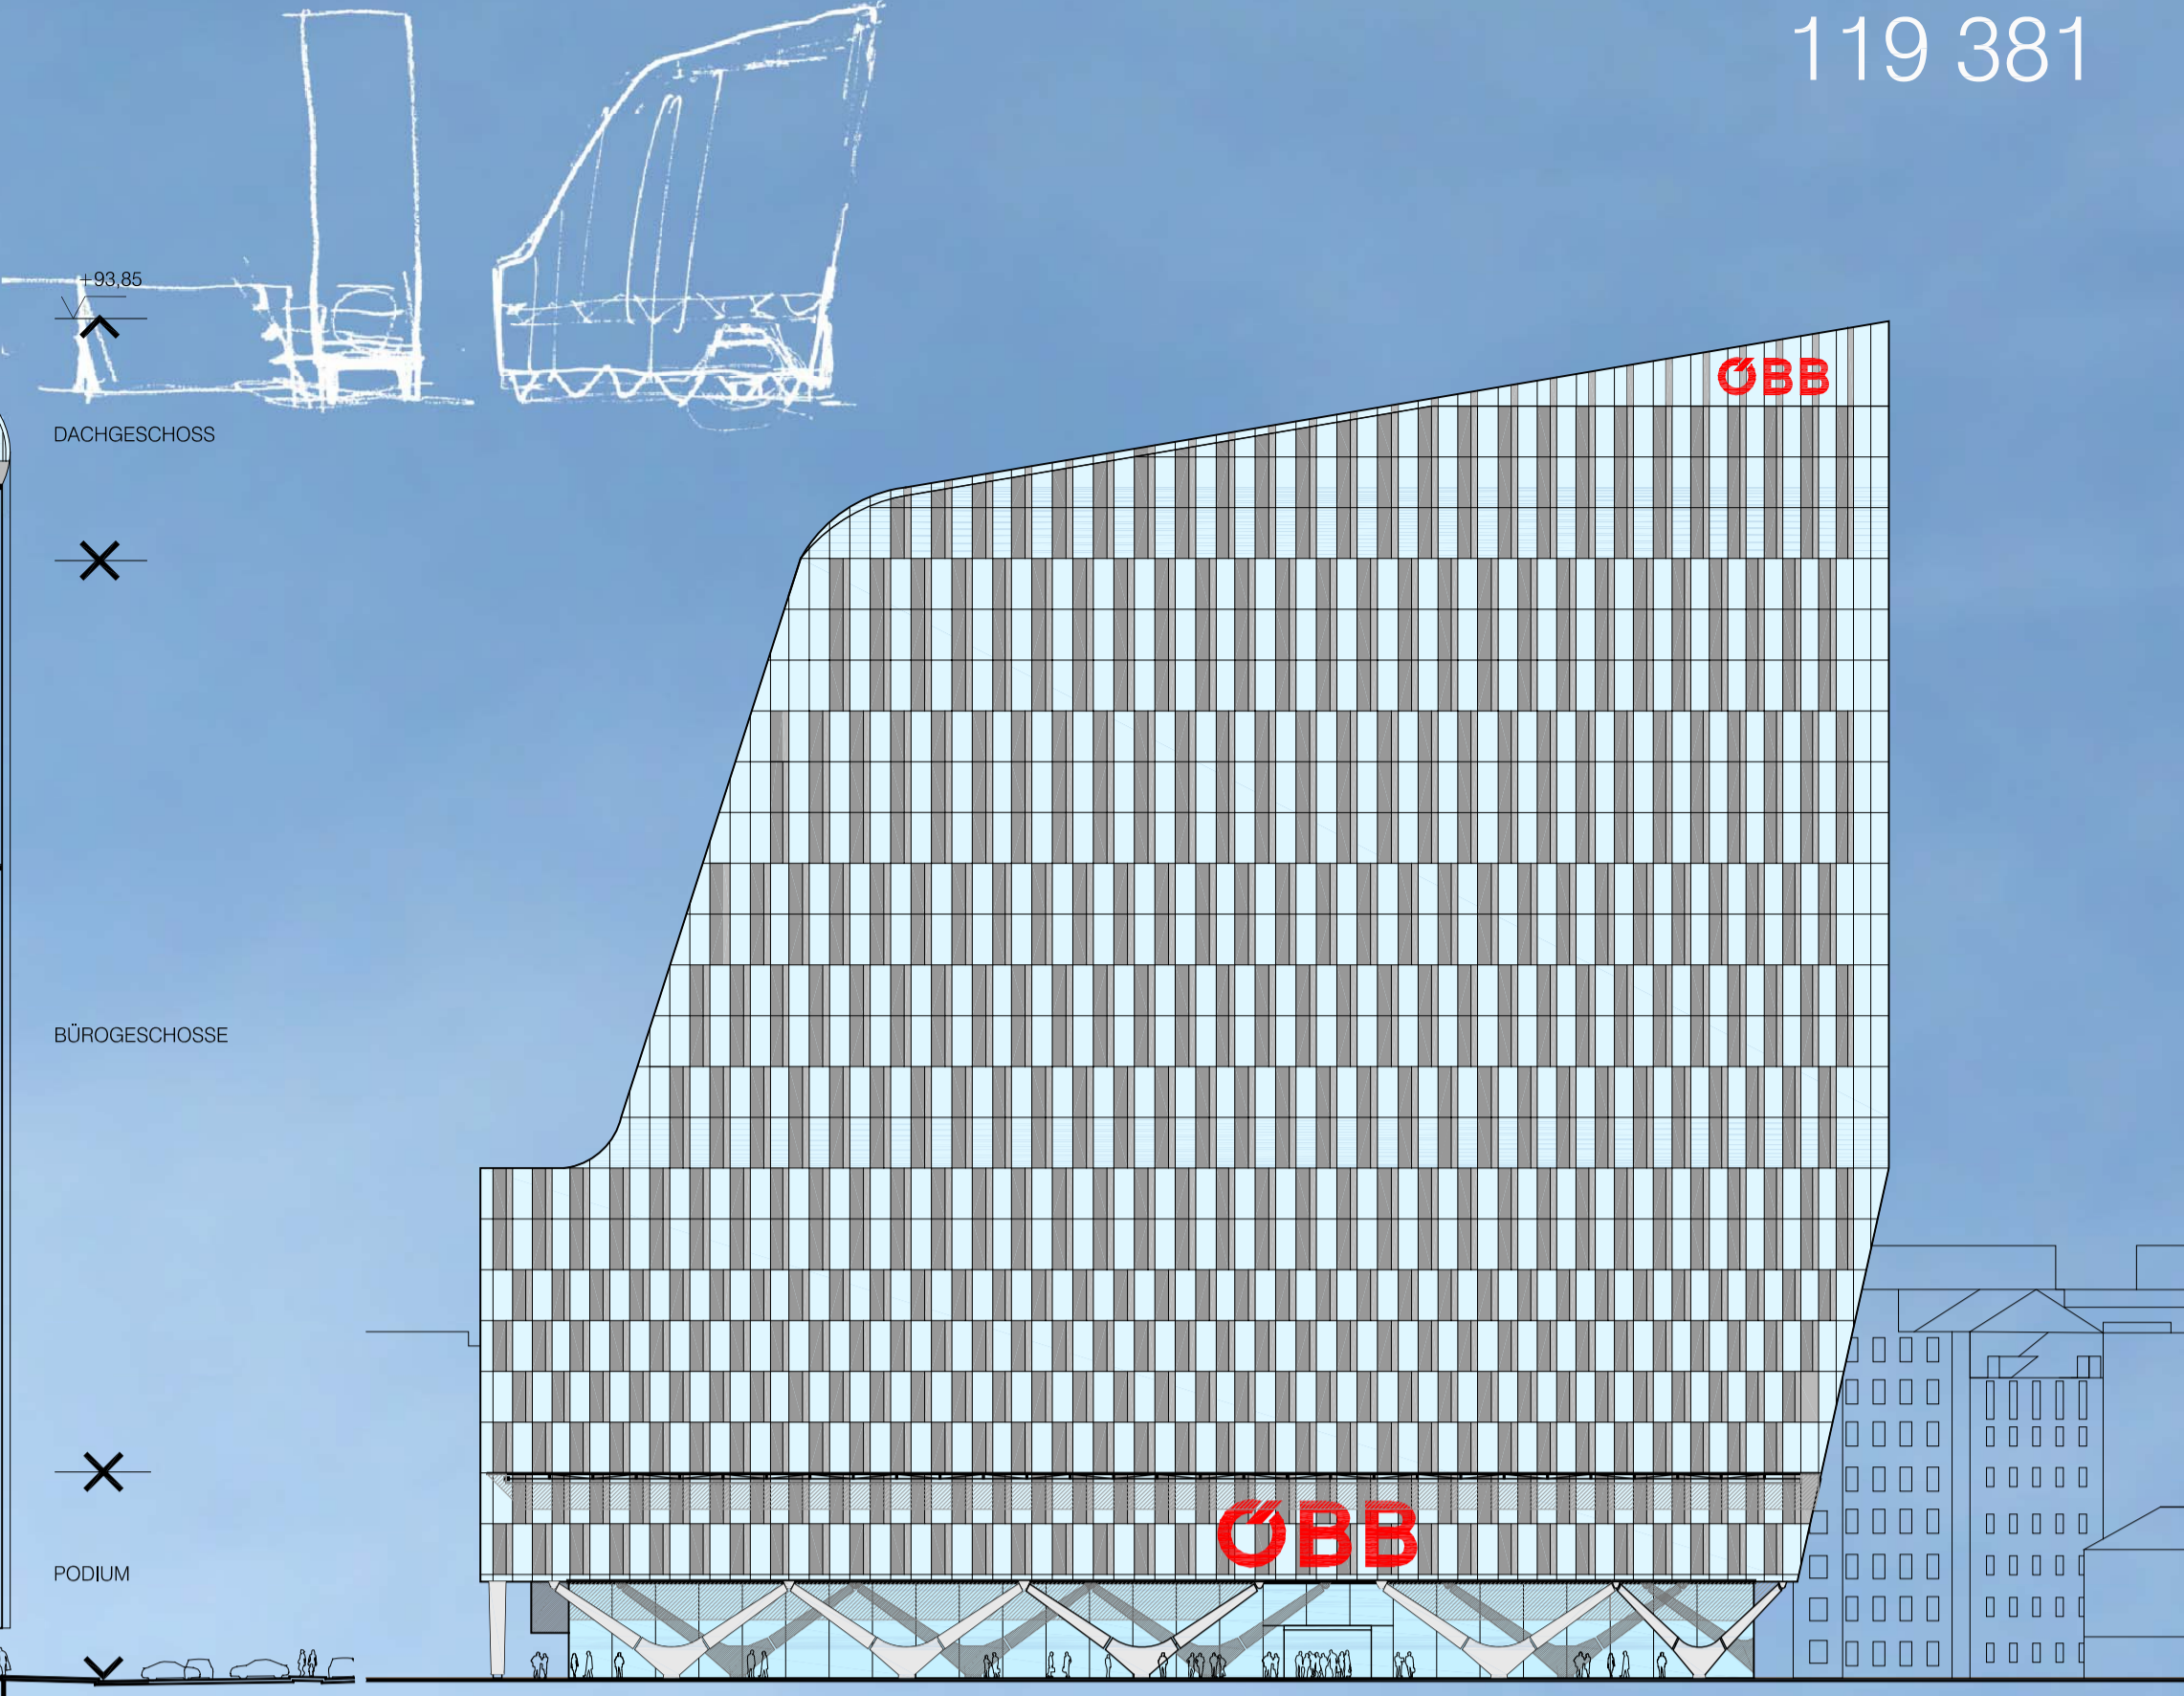

ANSICHT 1:500

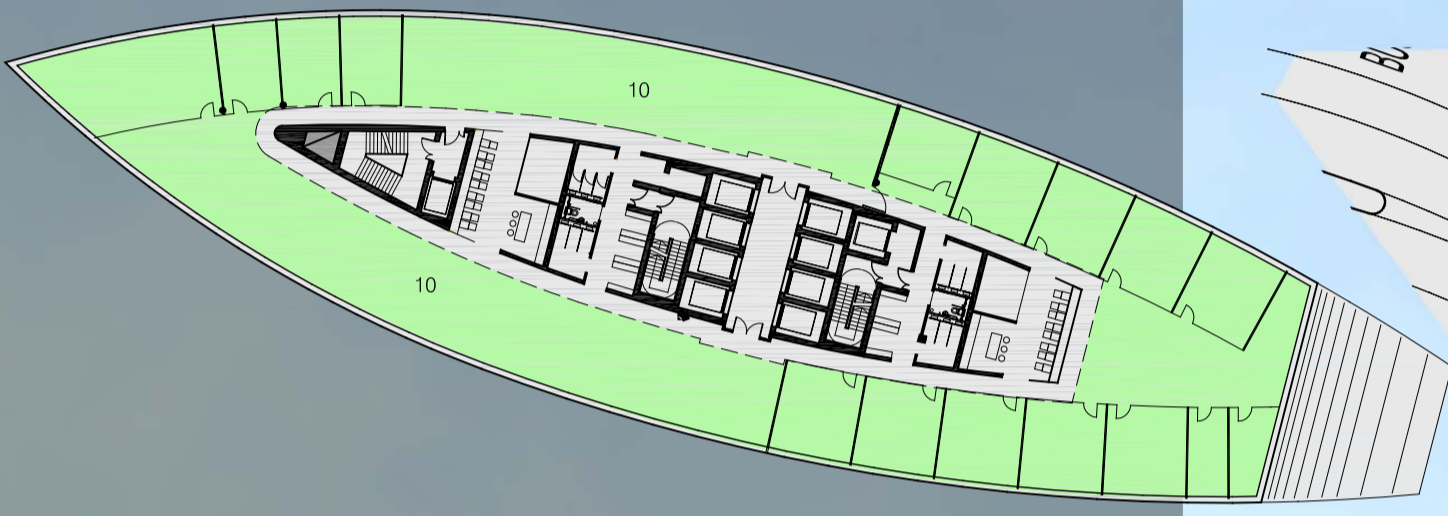


EBENE 10 1:500

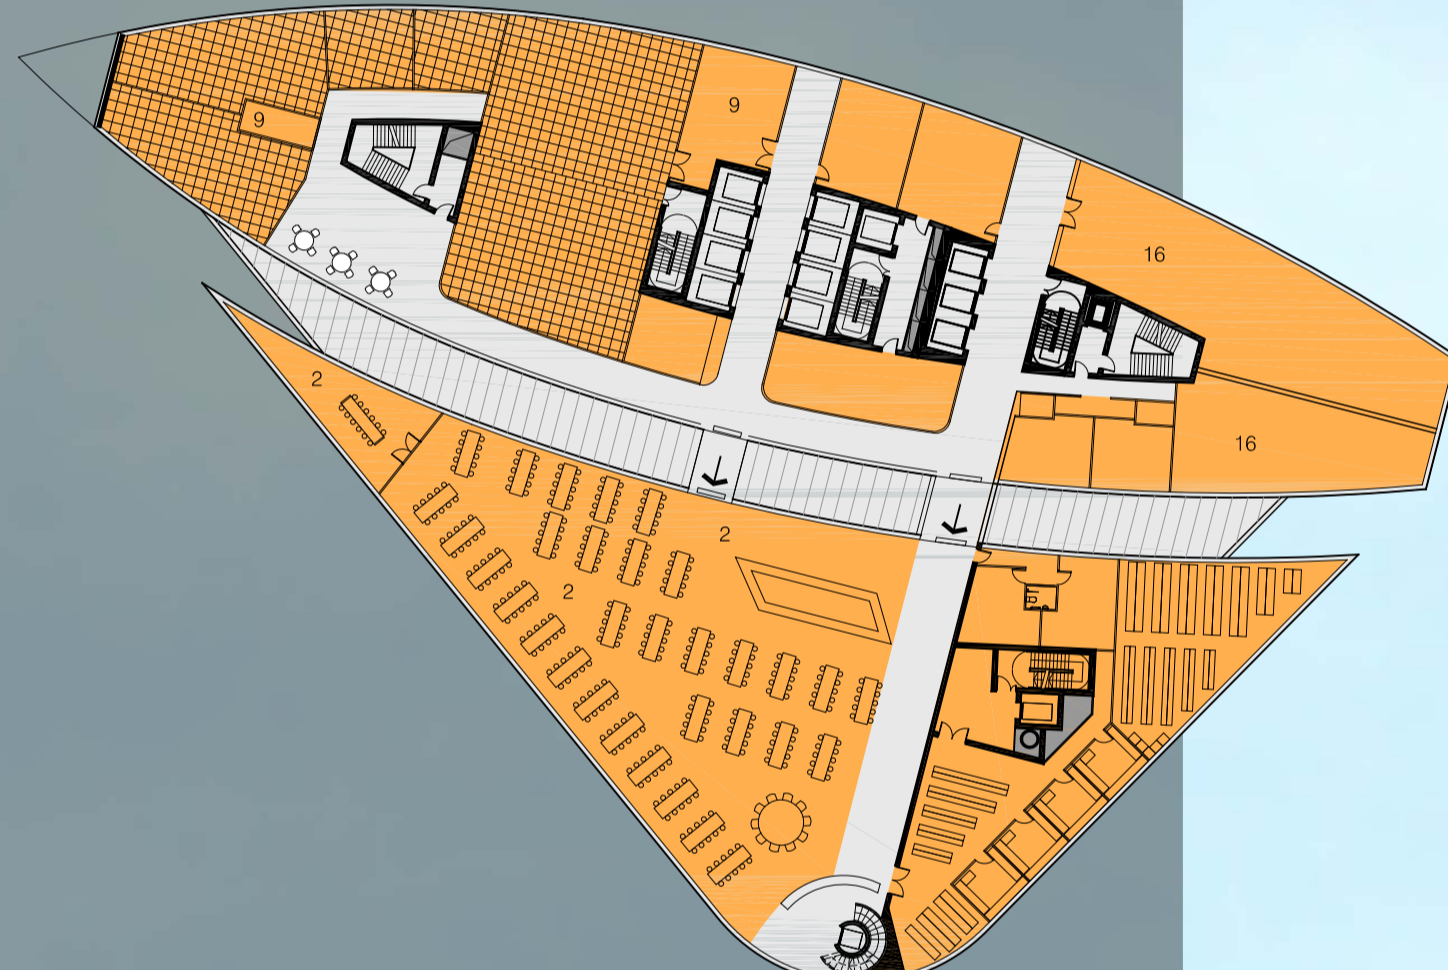


EBENE 3 1:500



EBENE 2 1:500

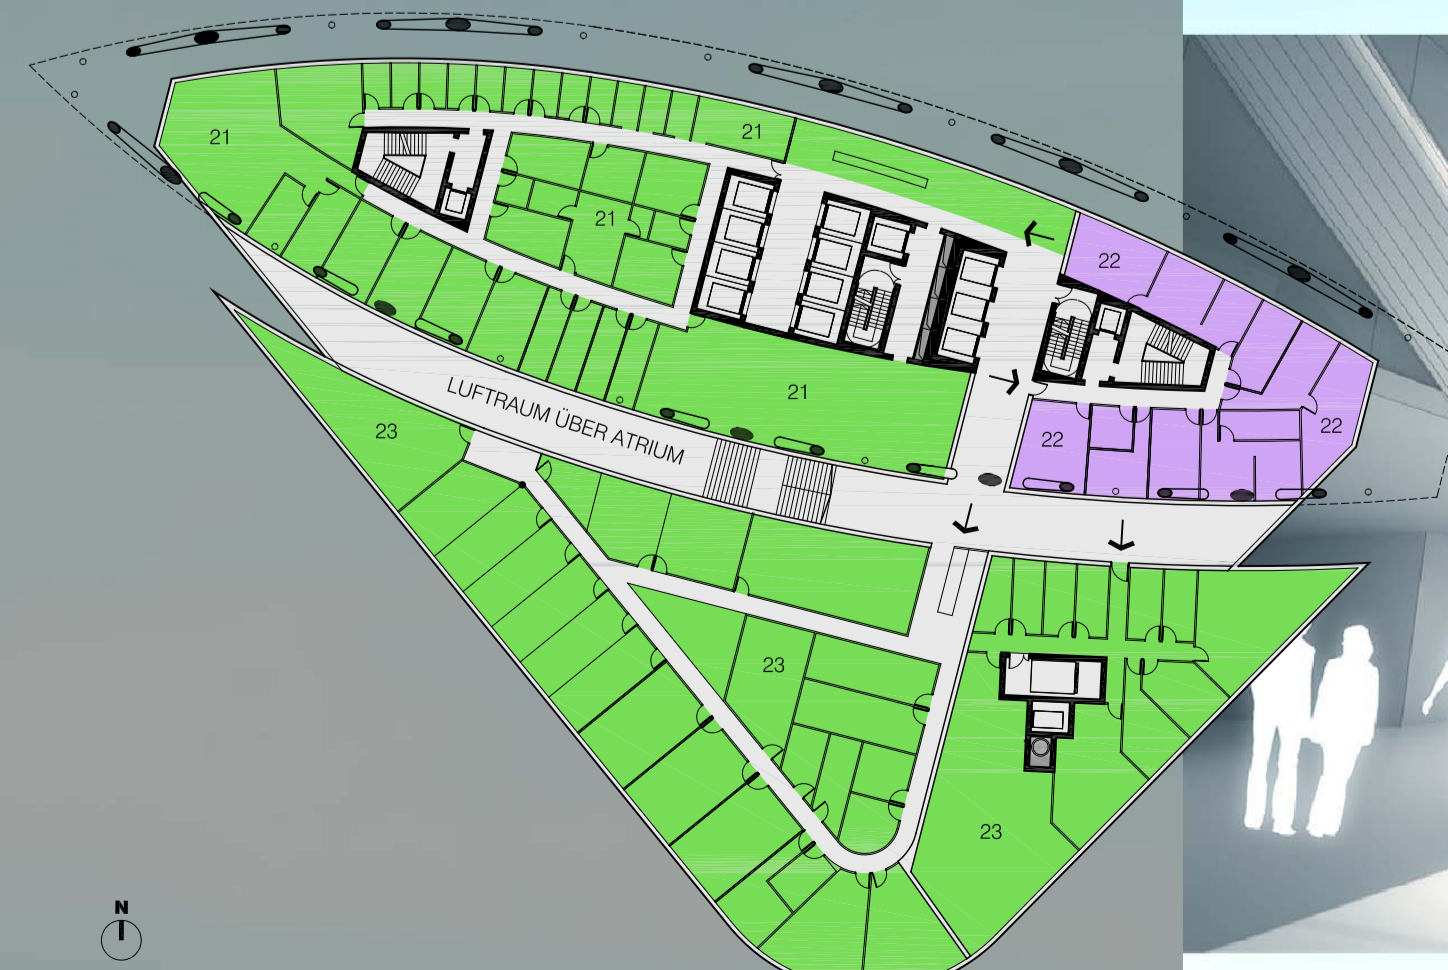


EBENE 1 1:500

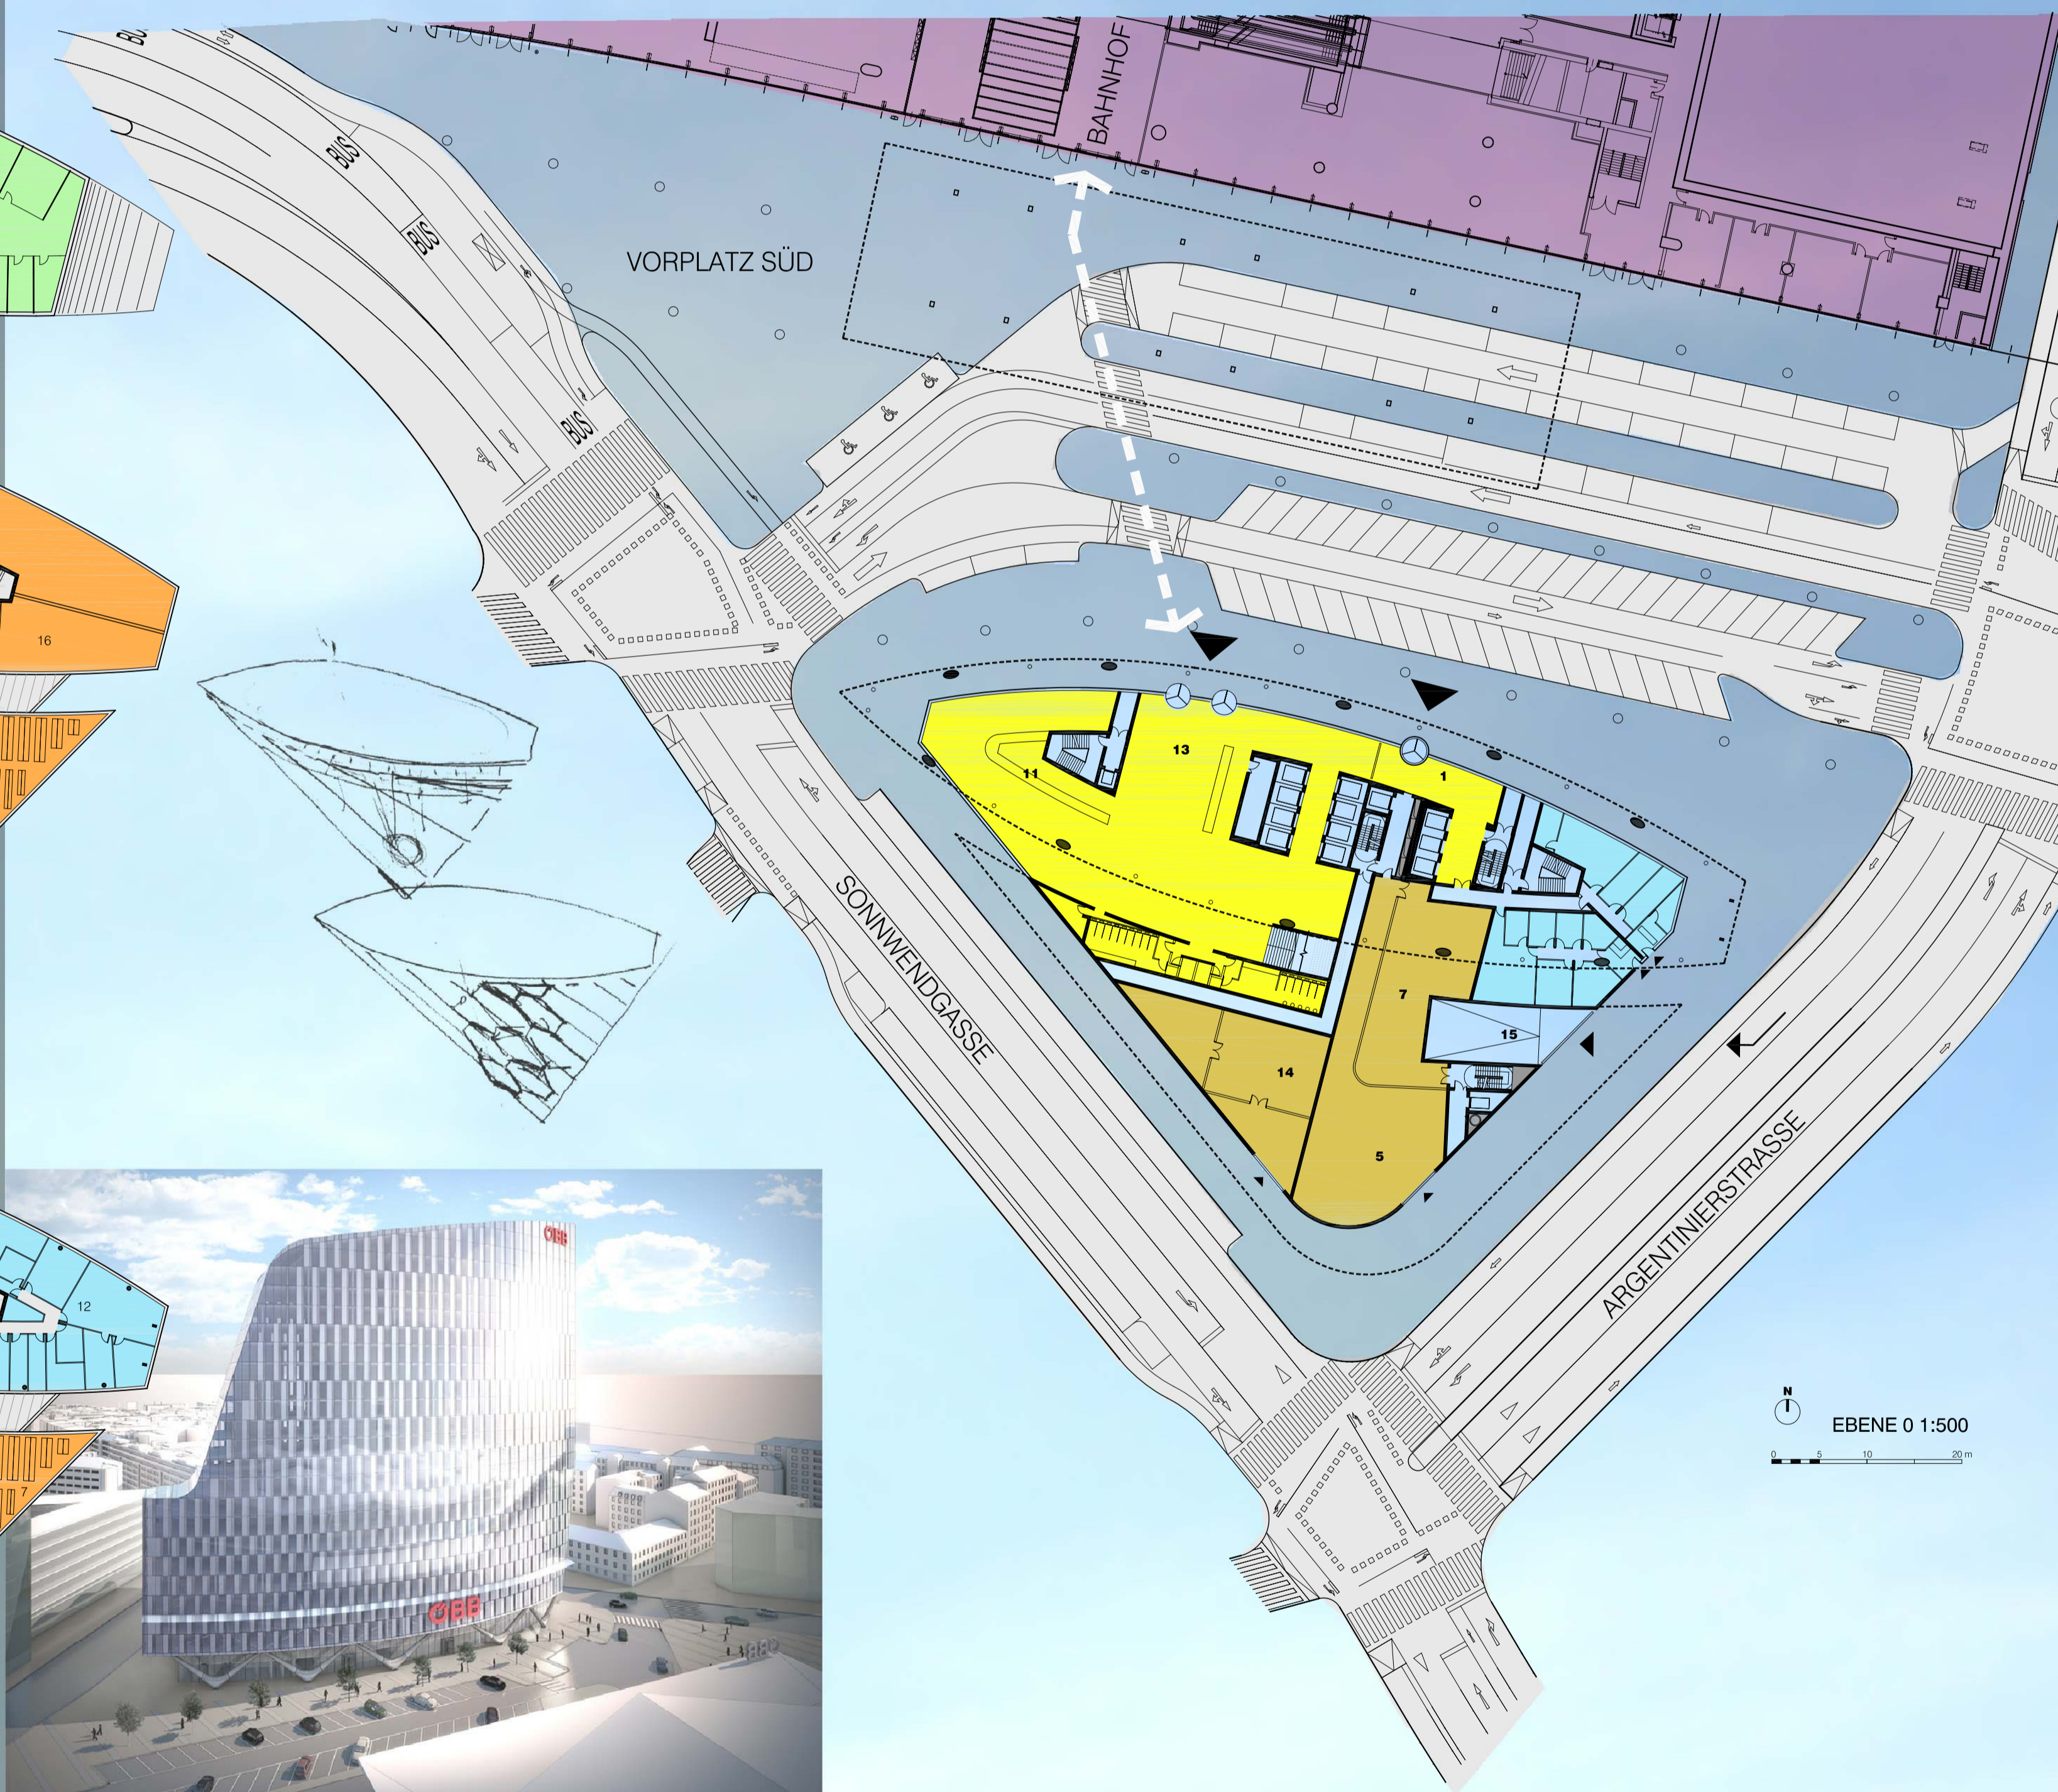

EBENE 0 1:500



BAUMASSE 3

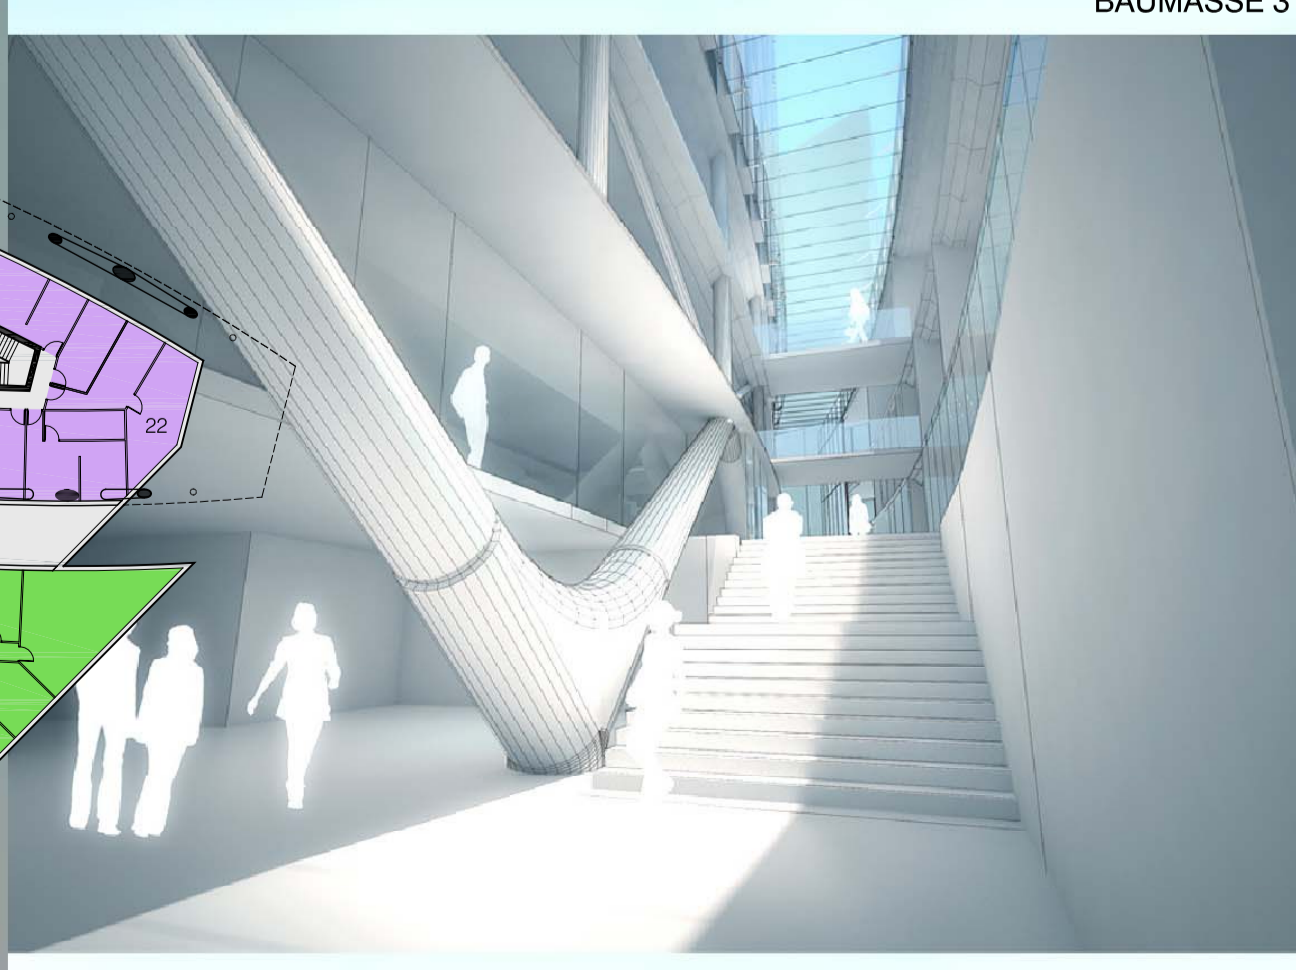

INNERE ERSCHLIESSUNG



PERSPEKTIVE ZUGANG