




Ansicht Nord 1/500

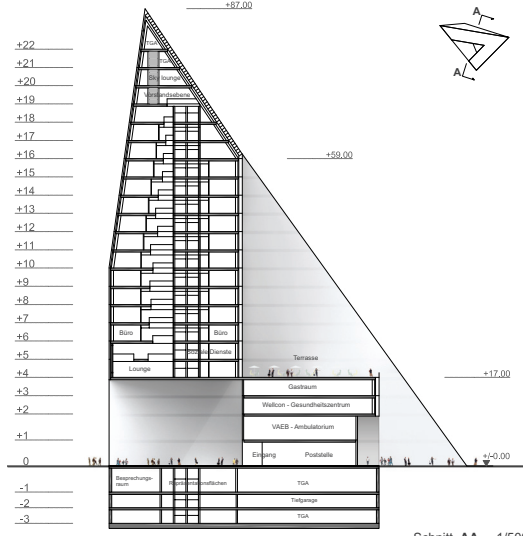

Schnitt AA 1/500

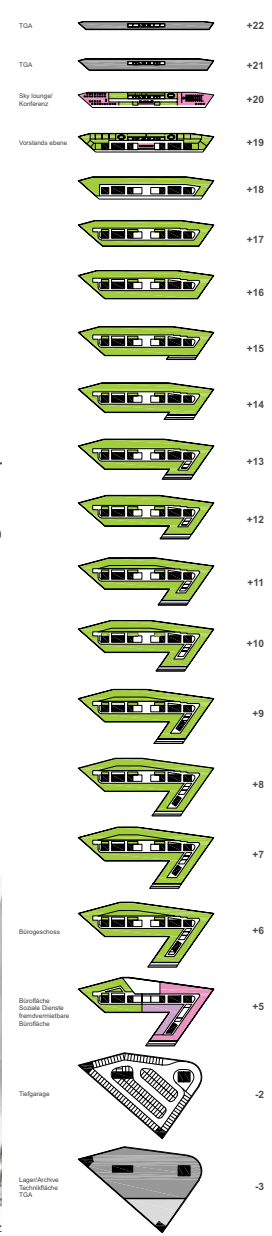


Perspektive Bahnhofs Vorplatz

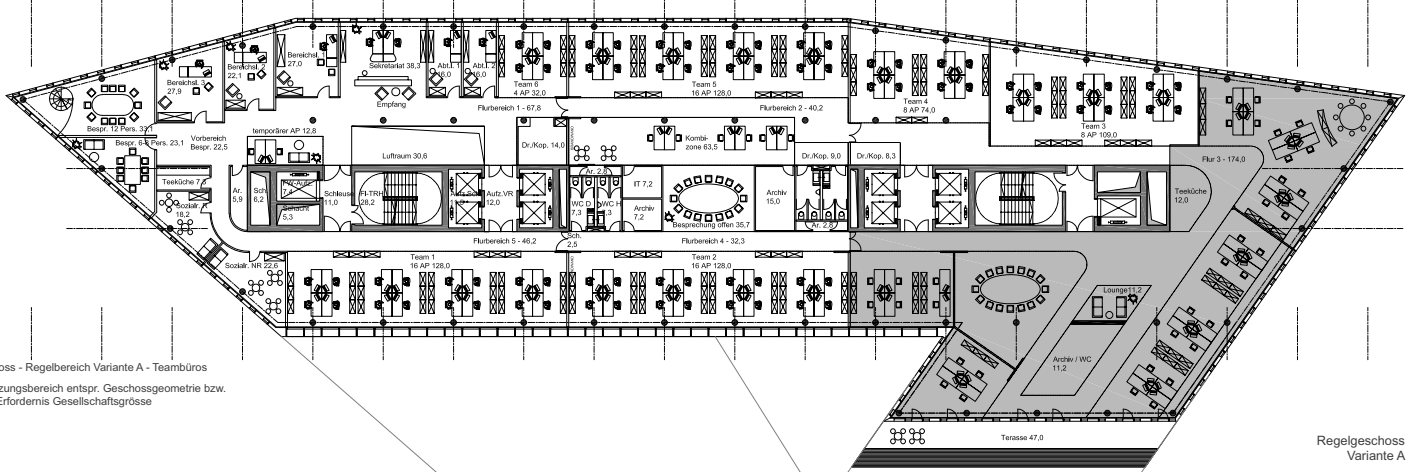

Beispiel:  
12. Obergeschoss - Regelbereich Variante A - Teambüros  
Ergänzungsbereich entspr. Geschossgeometrie bzw. nach Erfordernis Gesellschaftsgröße

Regelgeschoss Variante A 1/200

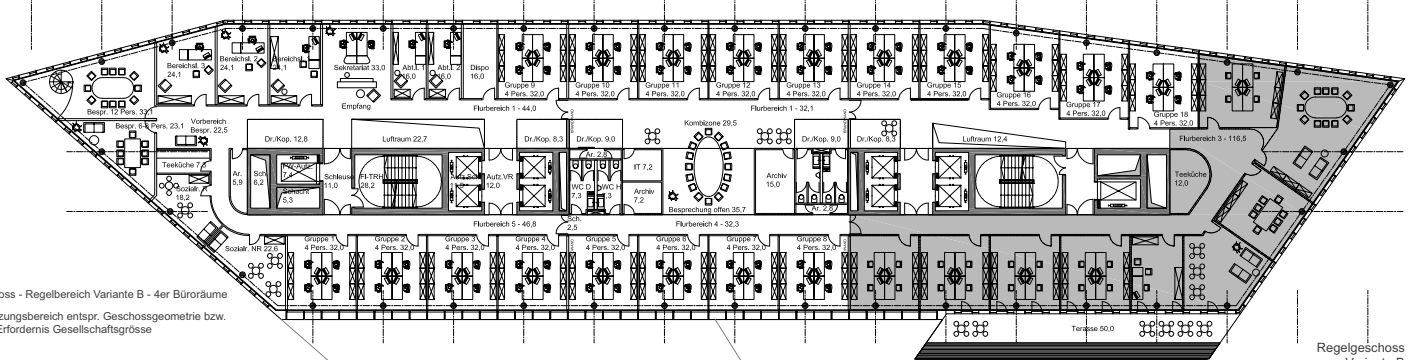

Beispiel:  
16. Obergeschoss - Regelbereich Variante B - 4er Büroräume  
Ergänzungsbereich entspr. Geschossgeometrie bzw. nach Erfordernis Gesellschaftsgröße

Regelgeschoss Variante B 1/200