




Grundriss 1.UG M1:500

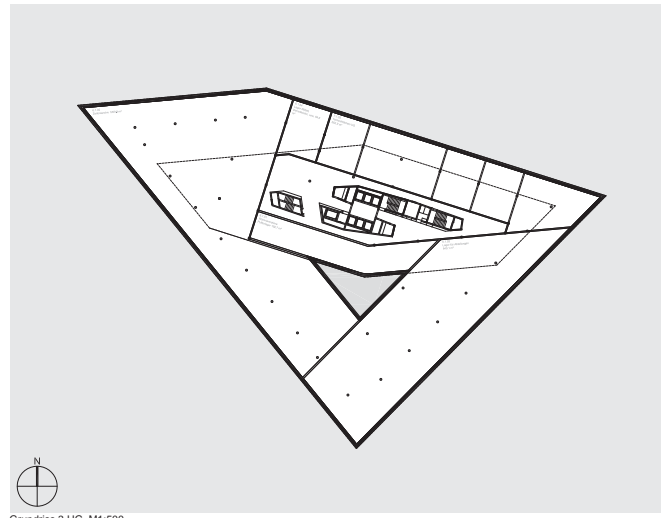


Grundriss 3.UG M1:500

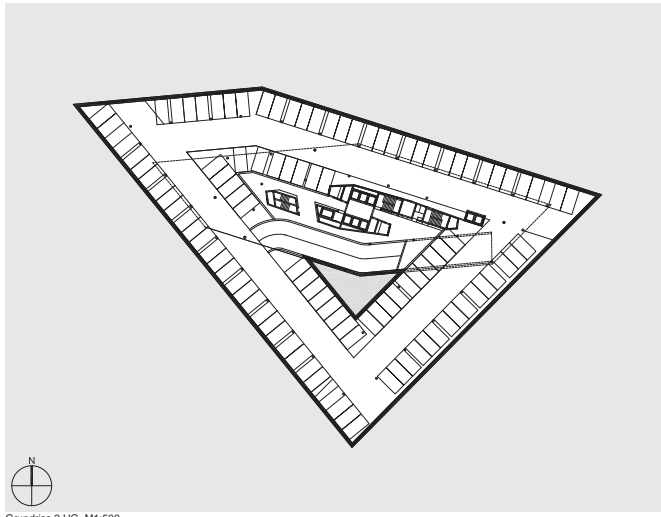


Grundriss 2.UG M1:500

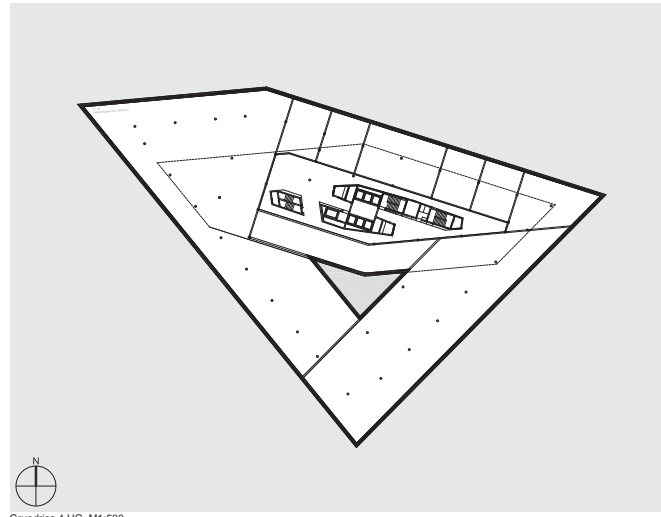

Grundriss 4.UG M1:500

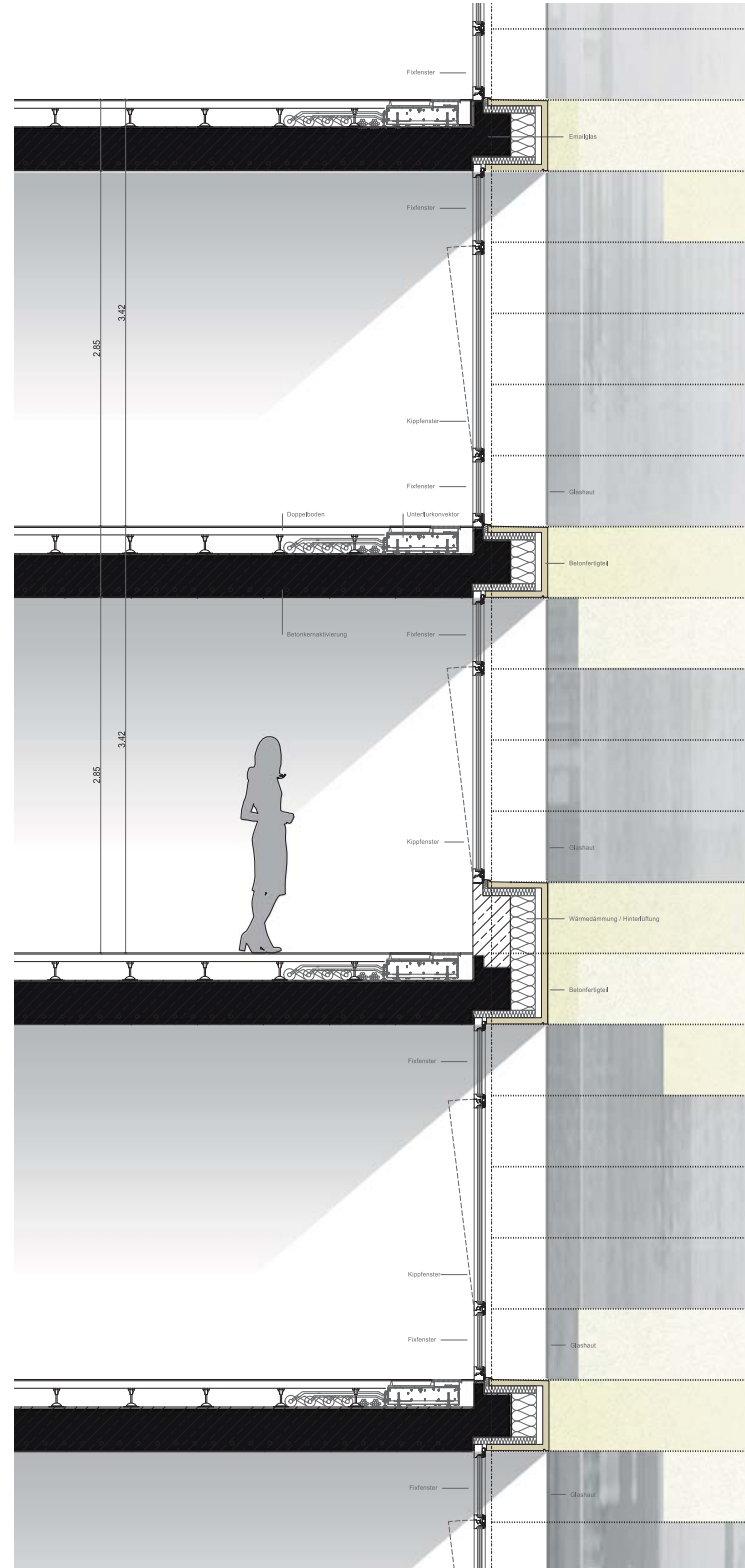







Fassadenschnitt M1:20

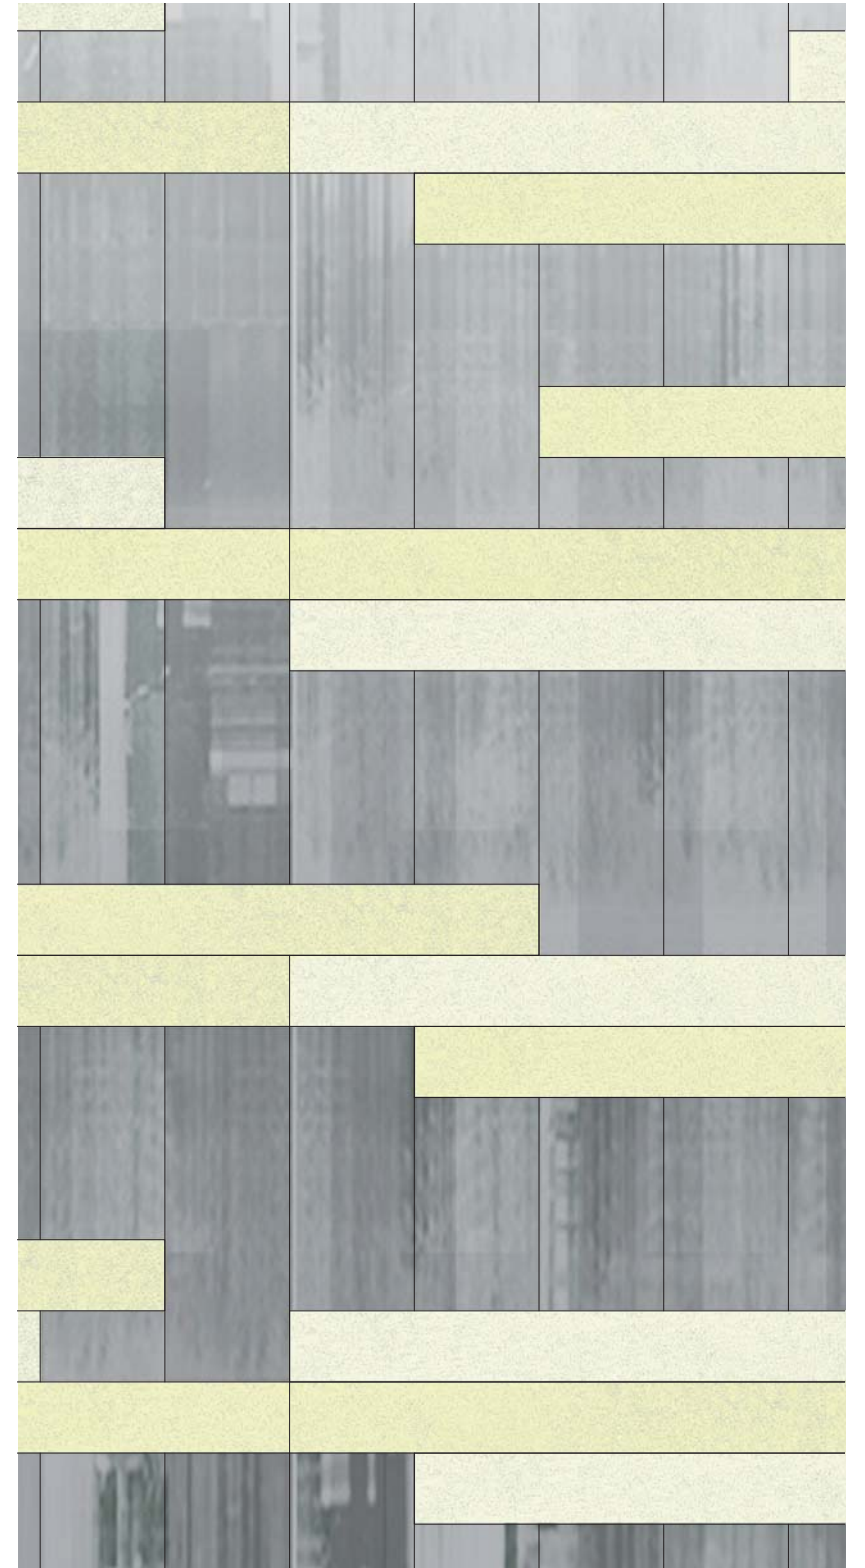

Ansicht Fassade M 1:20



Fassadenteil M1:20

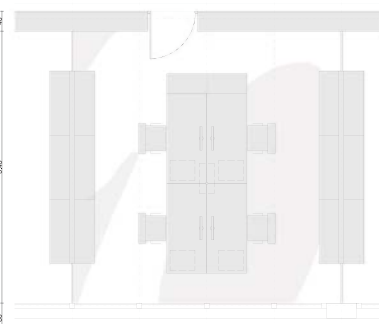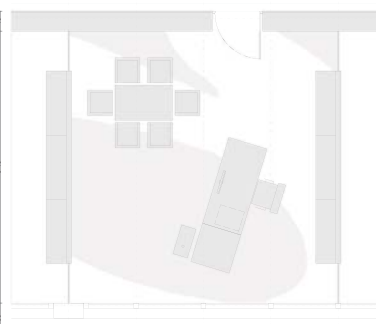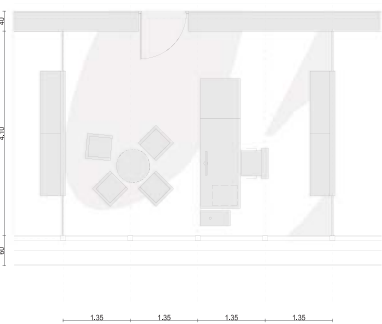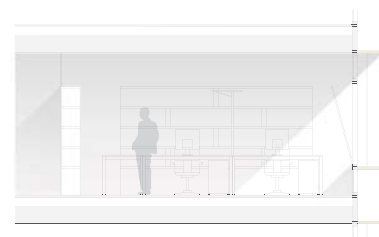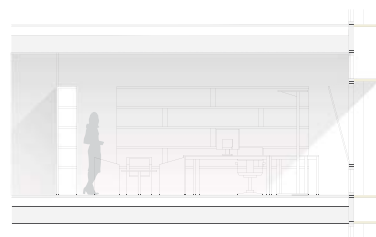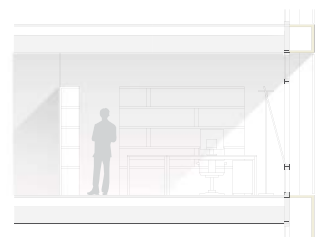

Bürotypen M1:50