822098

Grundriss Ebene 1 M 1:500

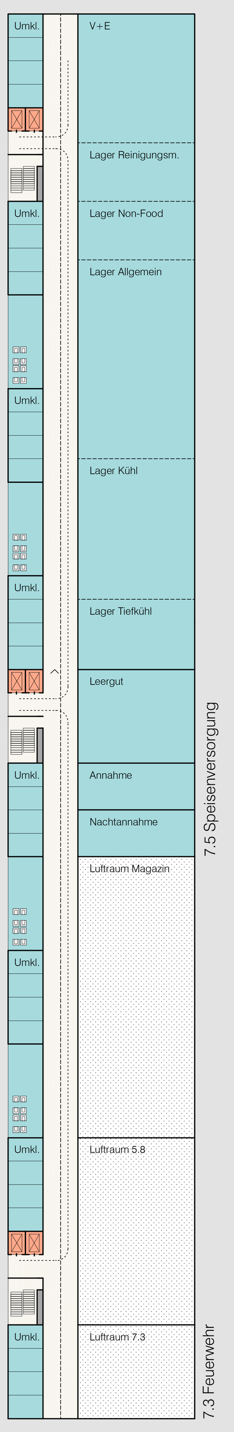

Grundriss VLZ
E1 M 1:500

Grundriss Ebene 2 M 1:500

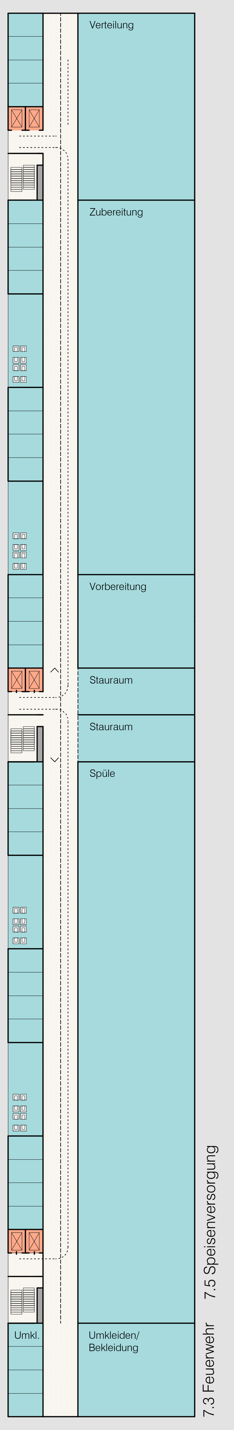

Grundriss VLZ
E 2 M 1:500

Grundriss Ebene 3 M 1:500

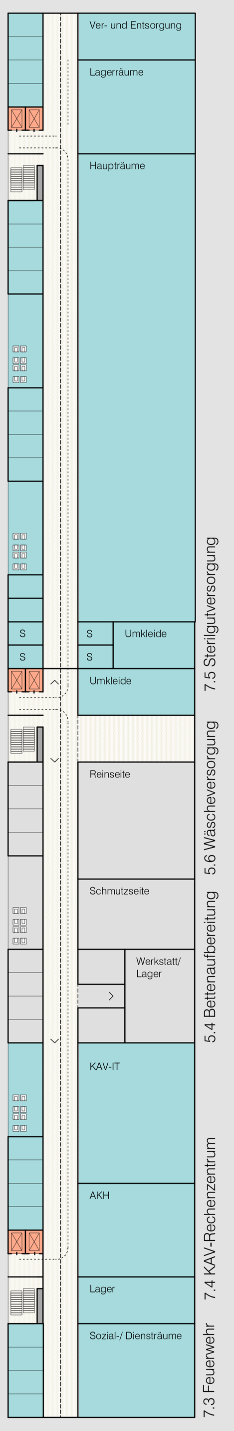

Grundriss VLZ
E 3 M 1:500

Grundriss Ebene 4 M 1:500

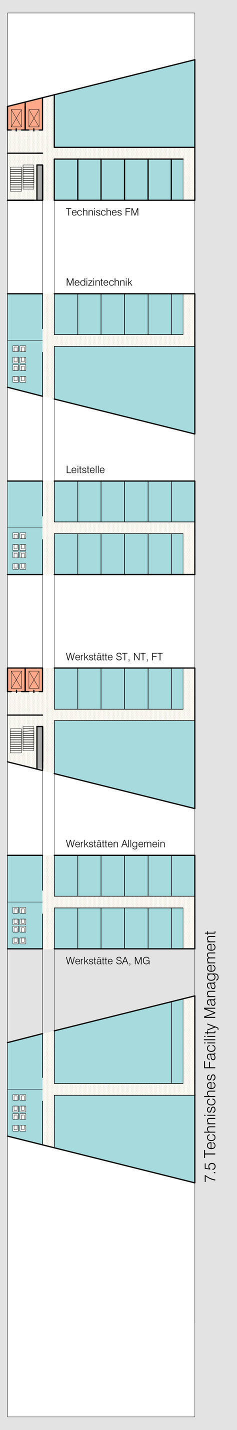

Grundriss VLZ
E 4 M 1:500