

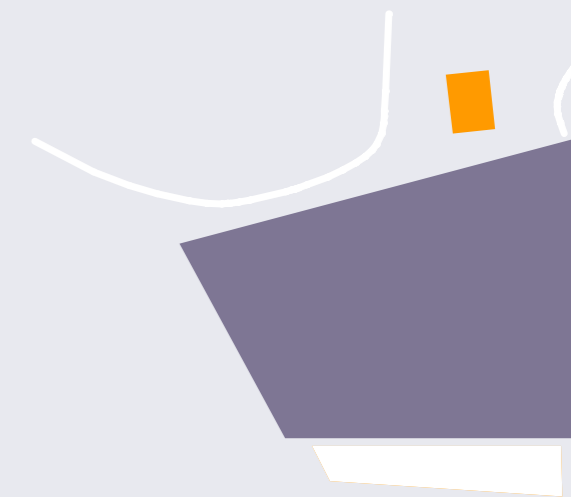


# E +3 langfristig

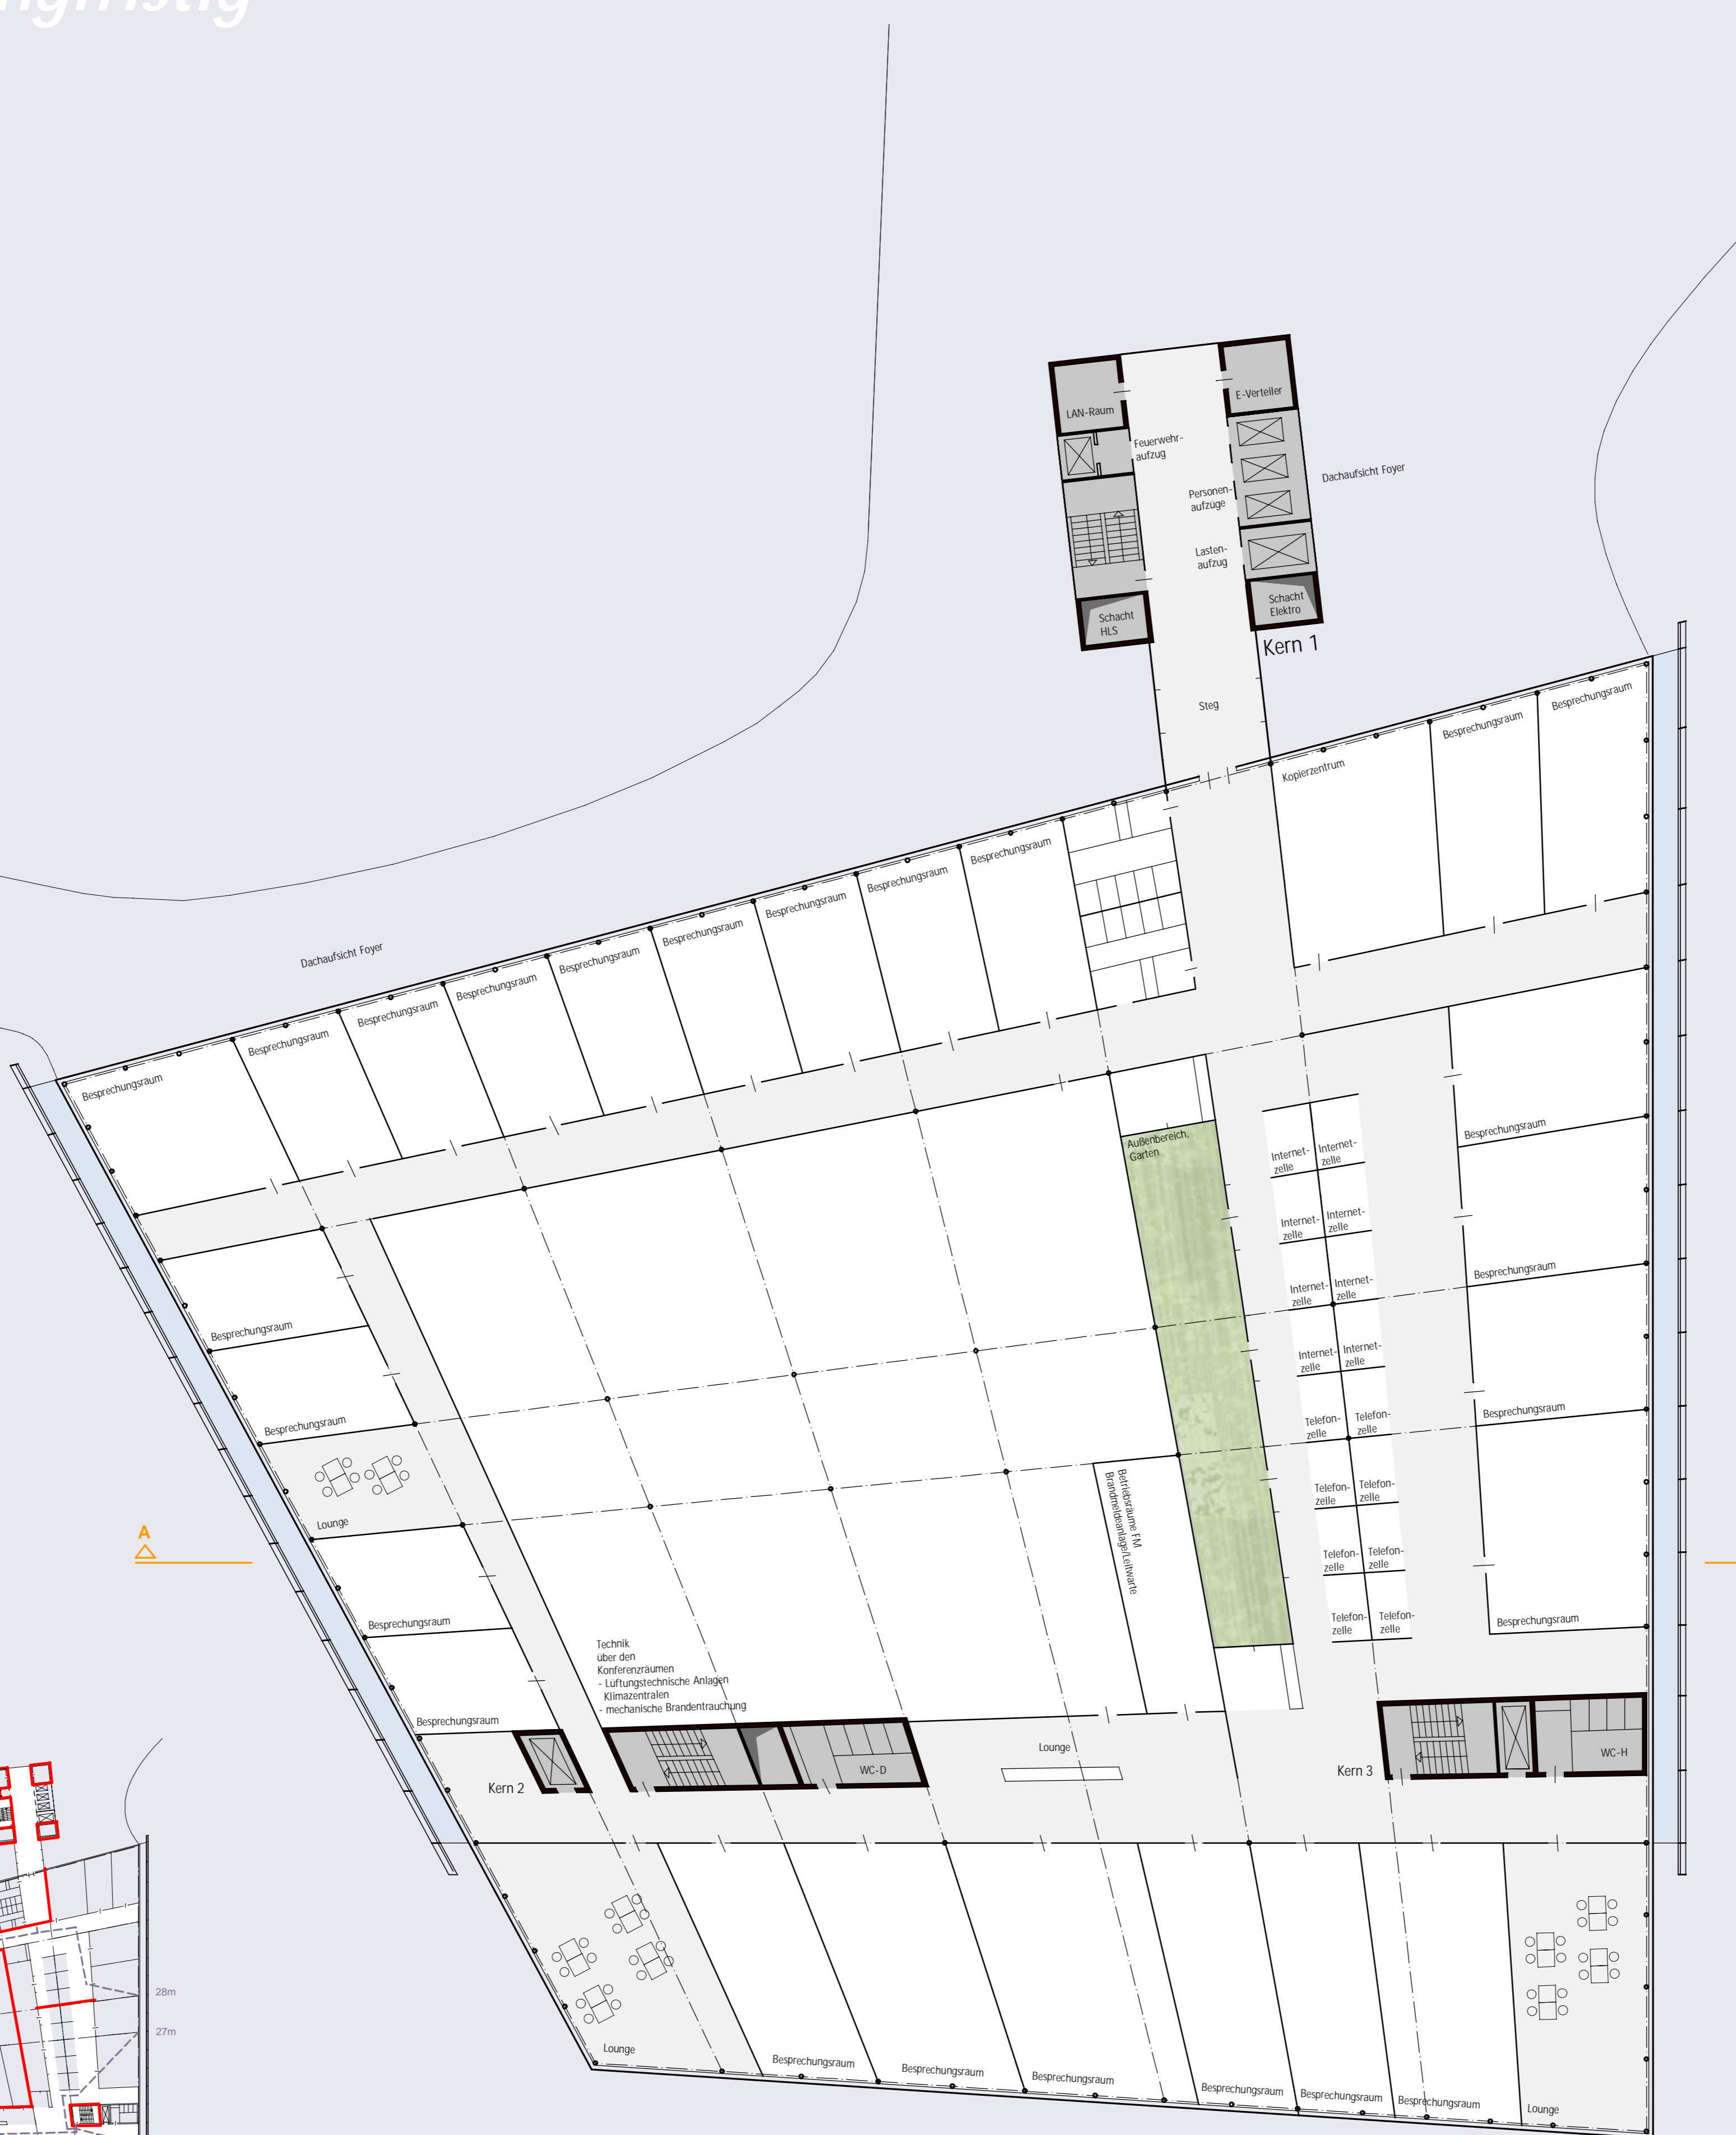

## E +3 Fluchtwege

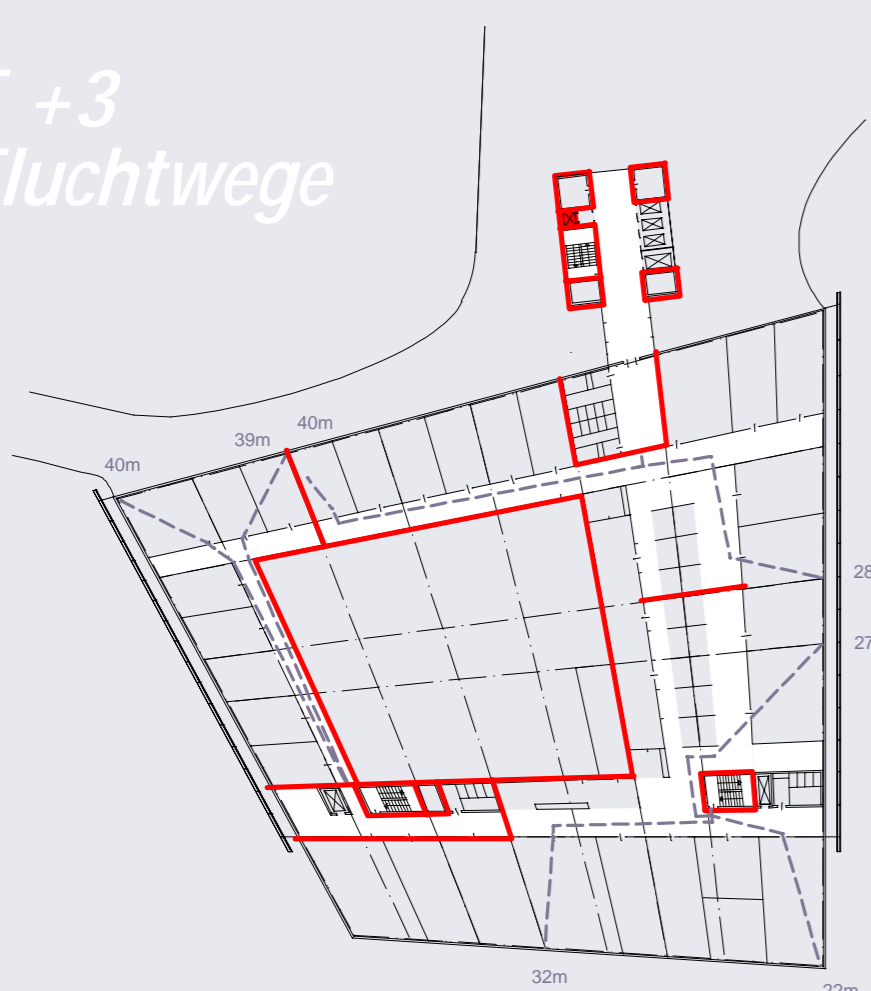

Schnitt A - A

Parkdeck P2 - Bestand

Bestand: B-Gebäude