




KONSTRUKTIONSSCHEMA

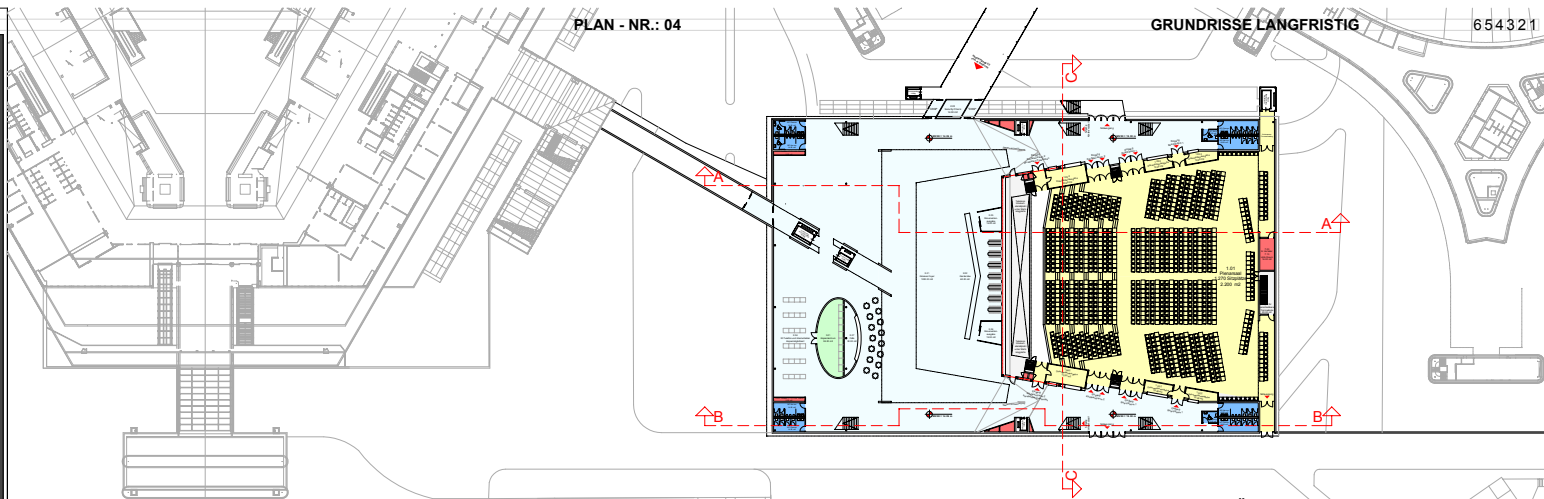


ERDGESCHOSSIGE SAALZÜGÄNGE - EBENE 0

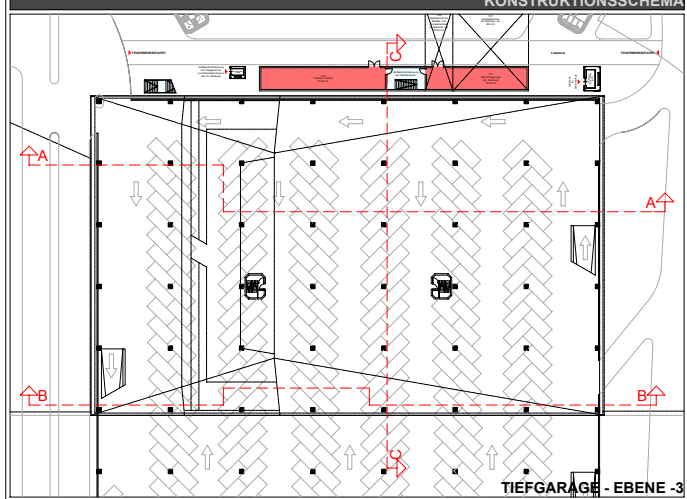

TIEFGARAGE - EBENE -3

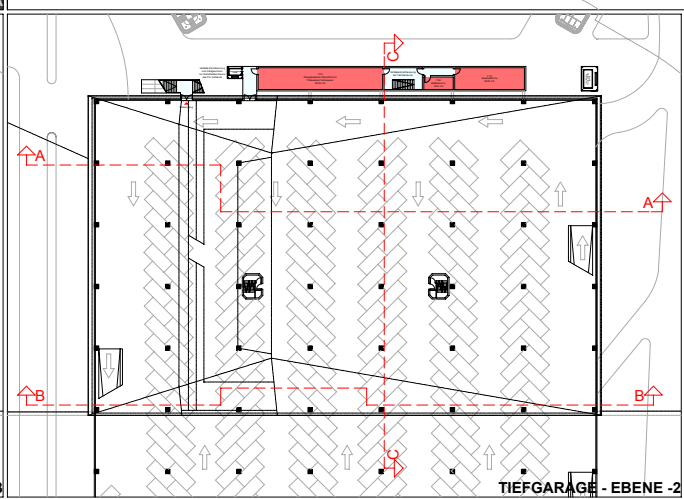

TIEFGARAGE - EBENE -2

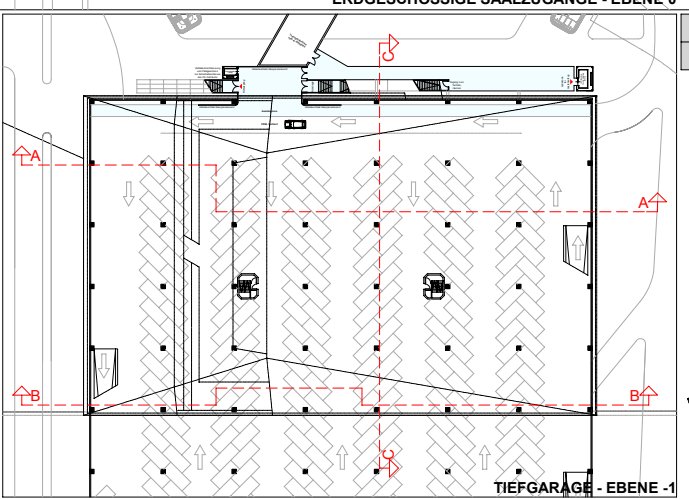

TIEFGARAGE - EBENE -1

P.NR.4

HÄNGEPLAN

 A small icon of a hanging plan folder, showing a stack of papers held together by a metal clip.