




10.-18.OG
18.OG Gesellschaft 1
12.-18.OG Gesellschaft 2
10.-12.OG Gesellschaft 3

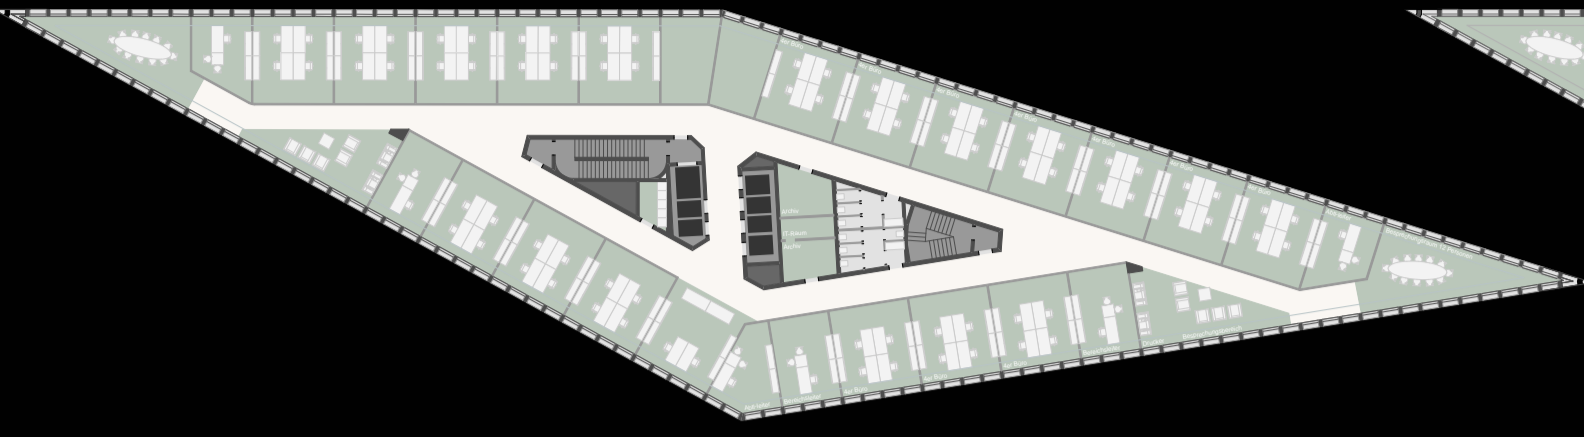


19.-22.OG
19.-22.OG Gesellschaft 1

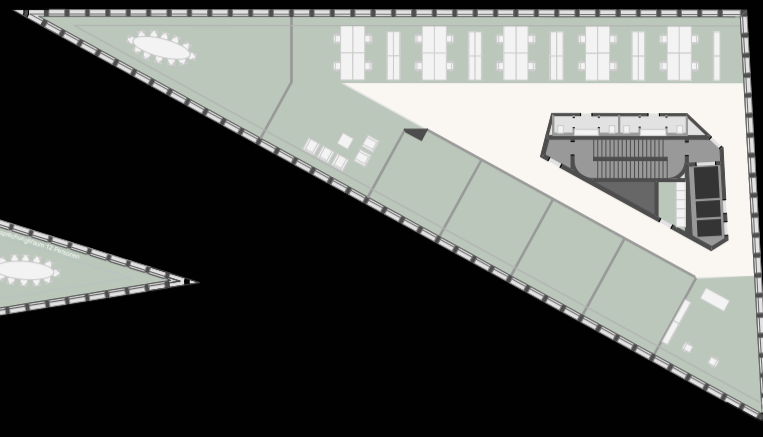


23.-24.OG
23.-24.OG Technikflächen Dach
23.OG Luftraum Skylobby

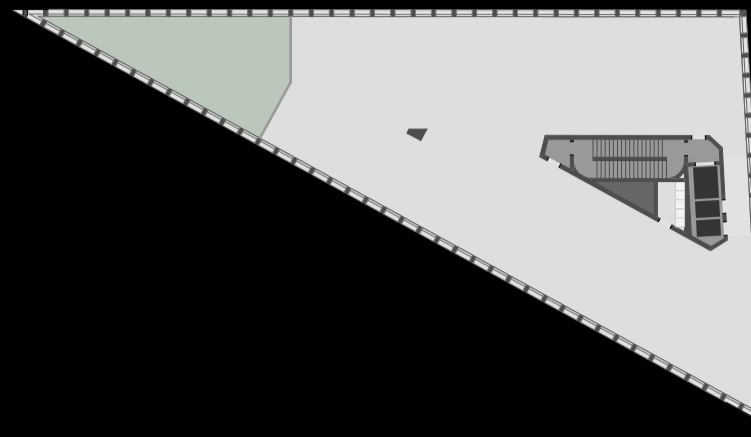


3.OG
Soziale Dienste
BMI Polizei
Nicht Öffentliche Bereiche

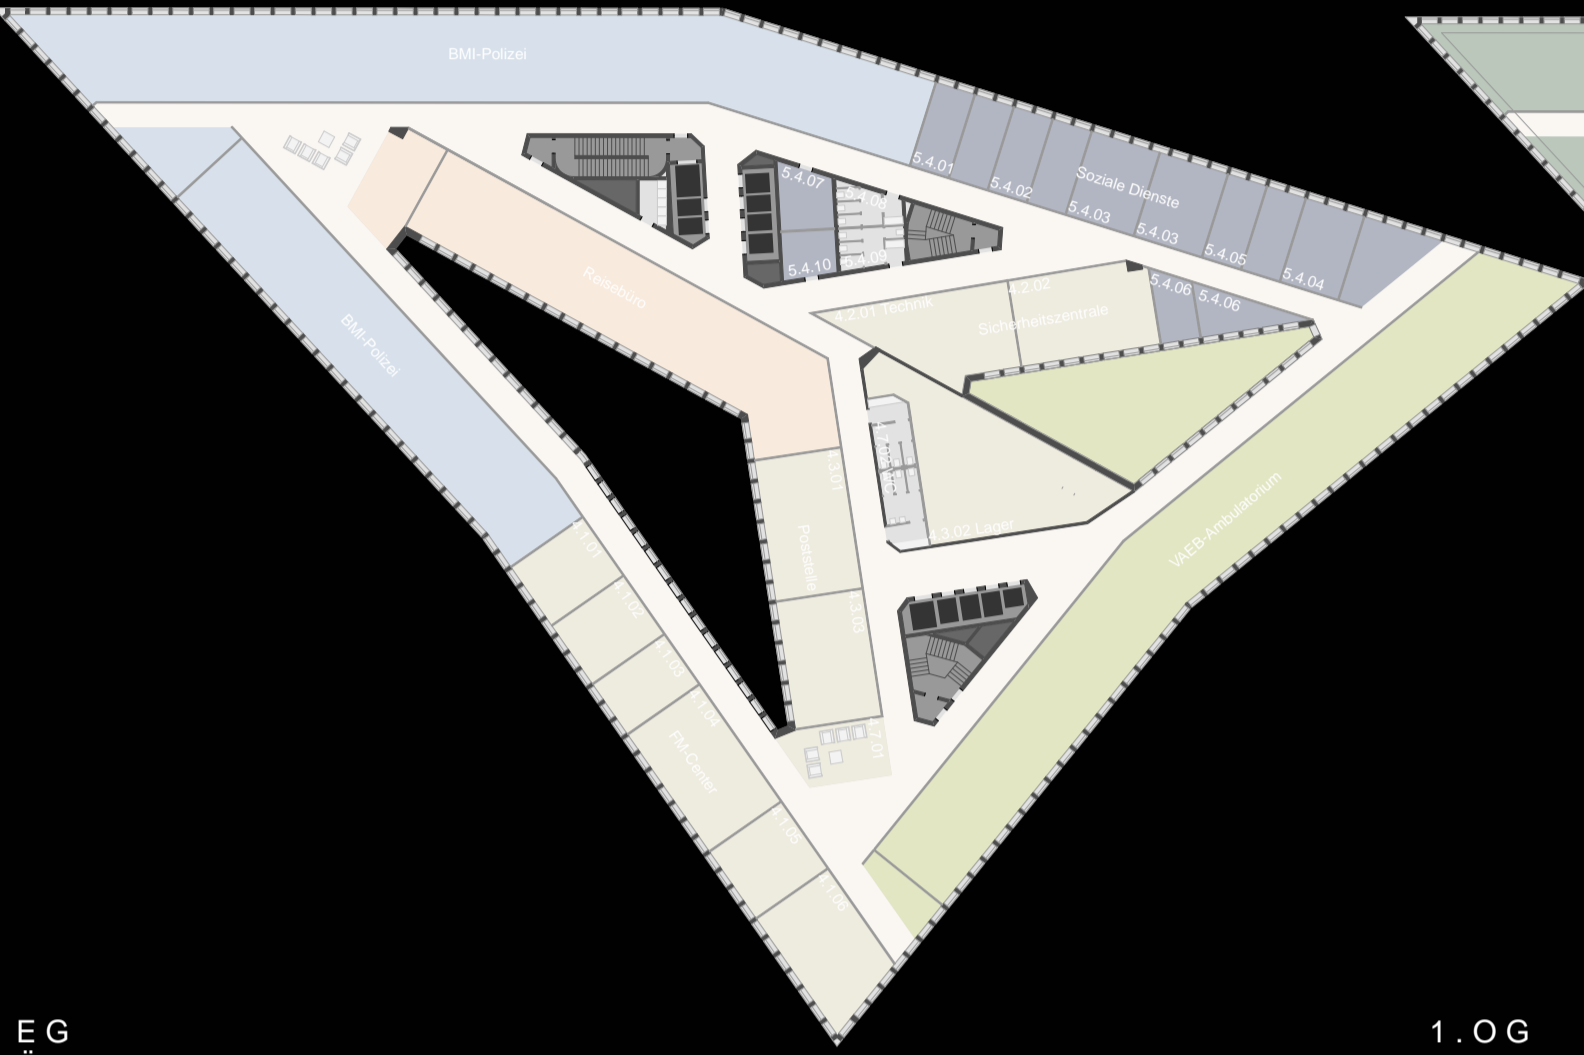


4.-5.OG
5.OG Gesellschaft 4
5.OG Gesellschaft 5
4.OG Gesellschaft 6

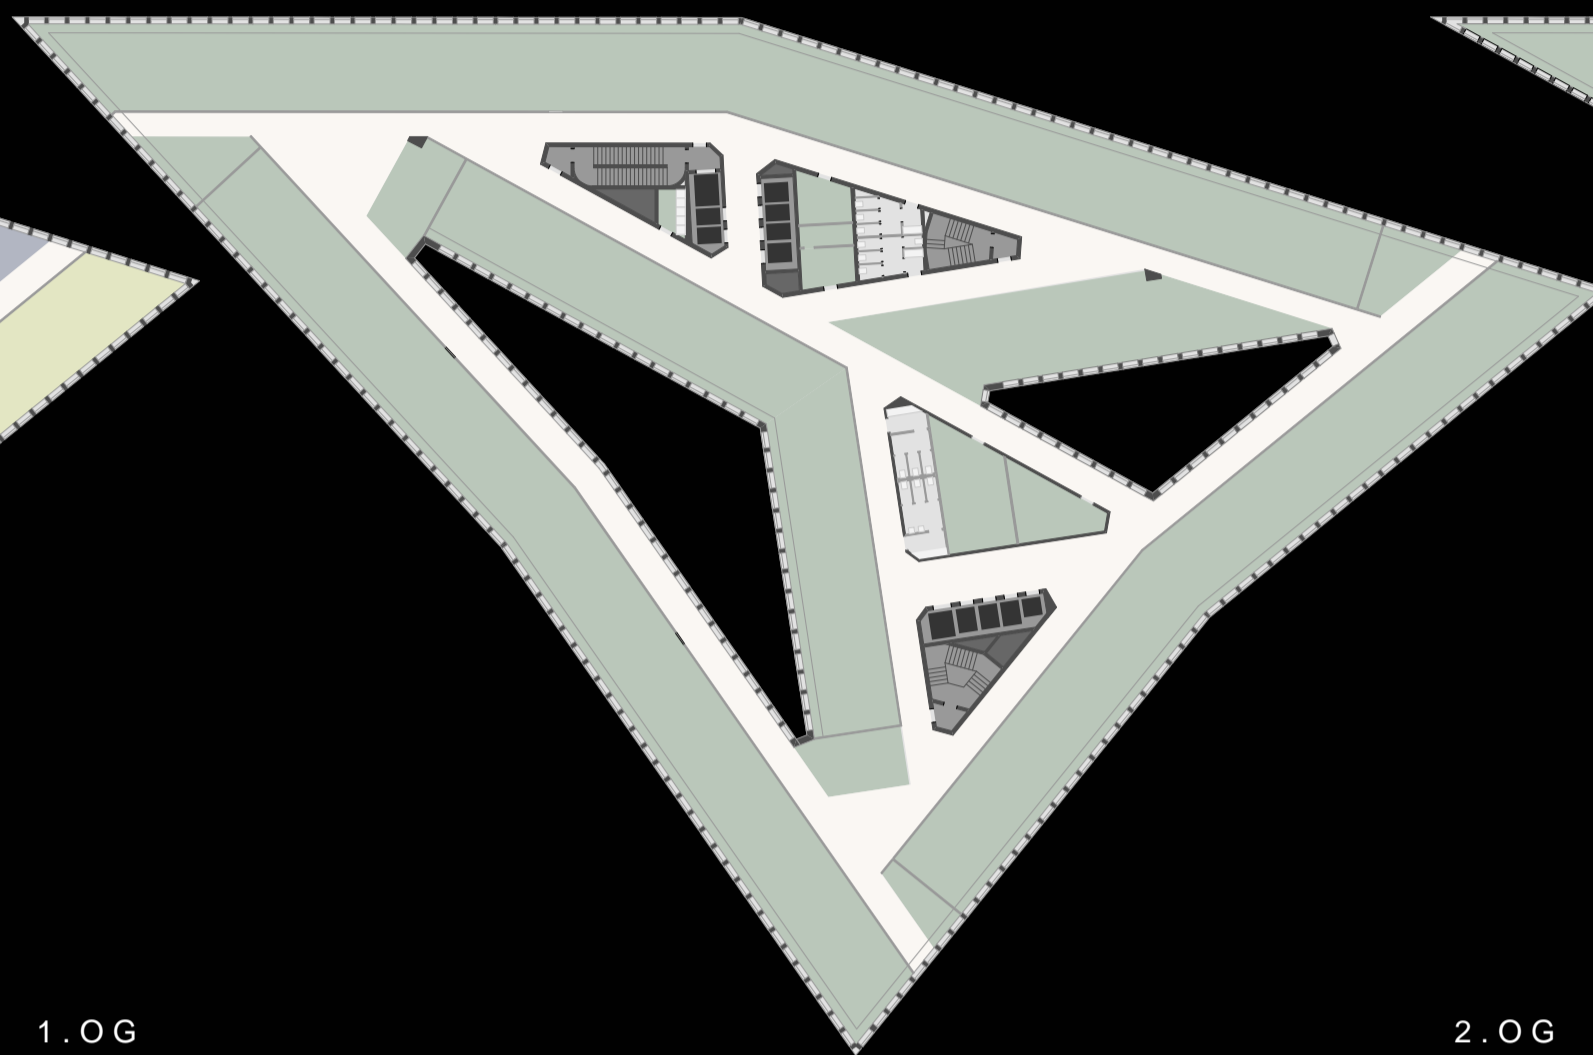


6.-9.OG
6.-9.OG Gesellschaft 3
9.OG Technikflächen
6.OG Gesellschaft 4

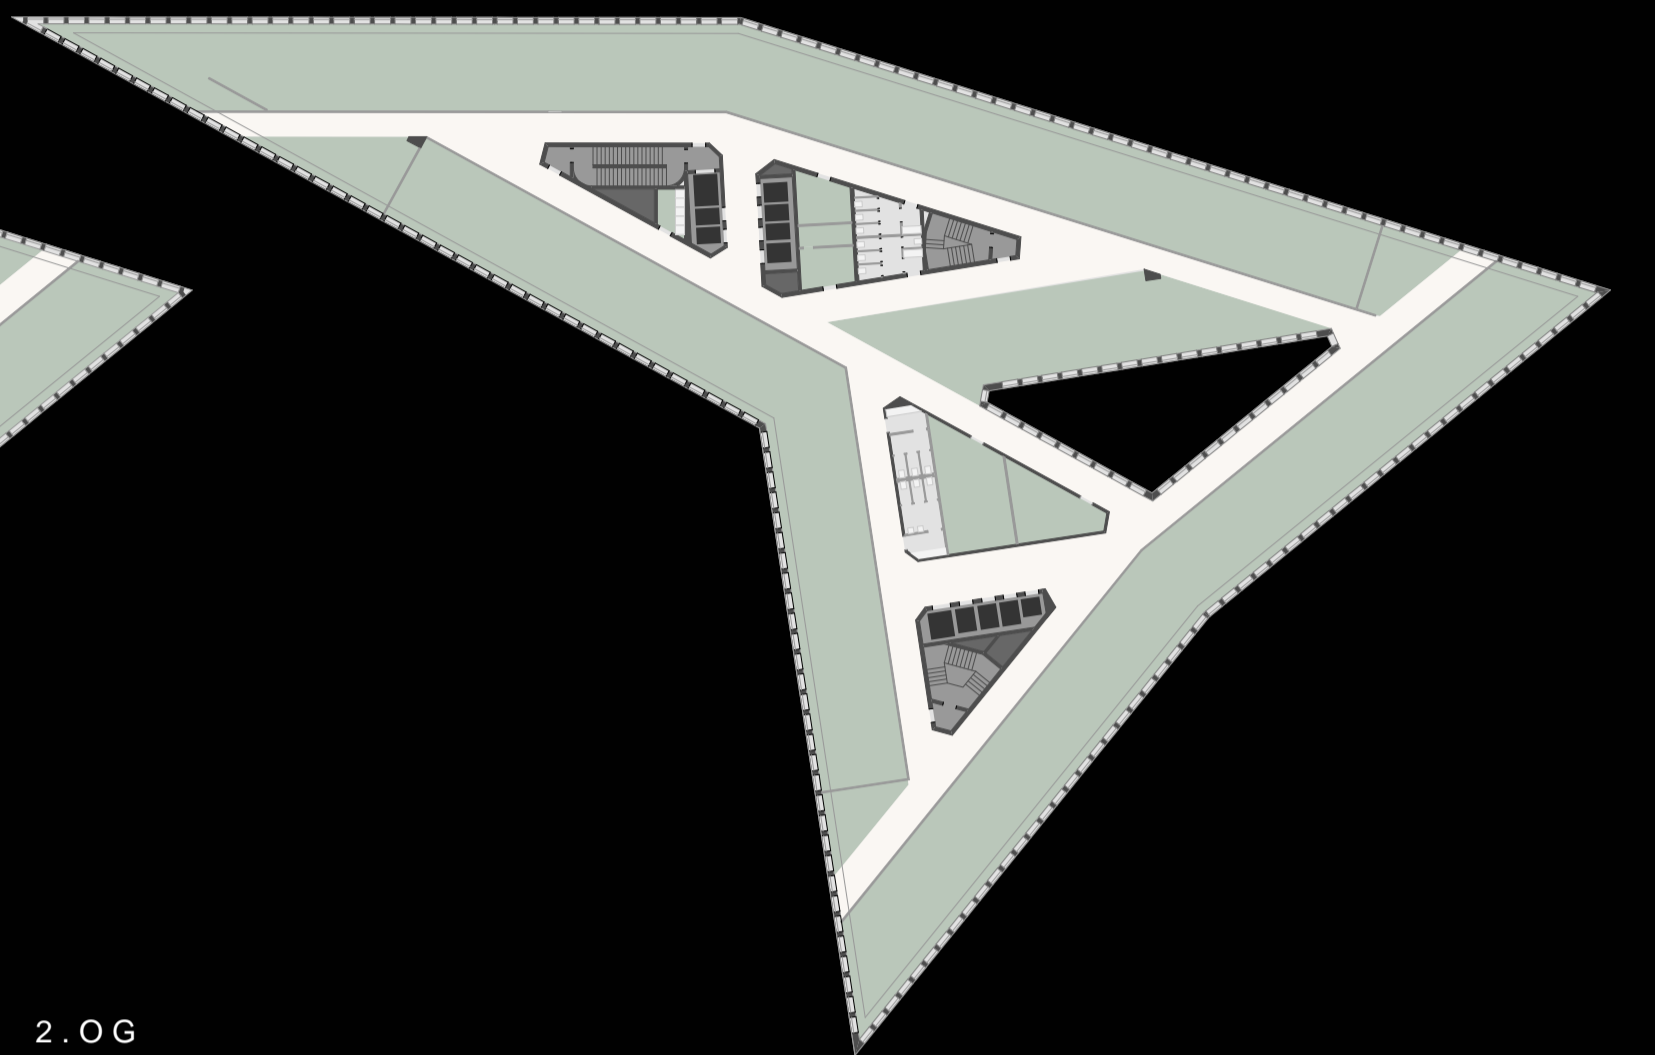


EG
Öffentliche Bereiche

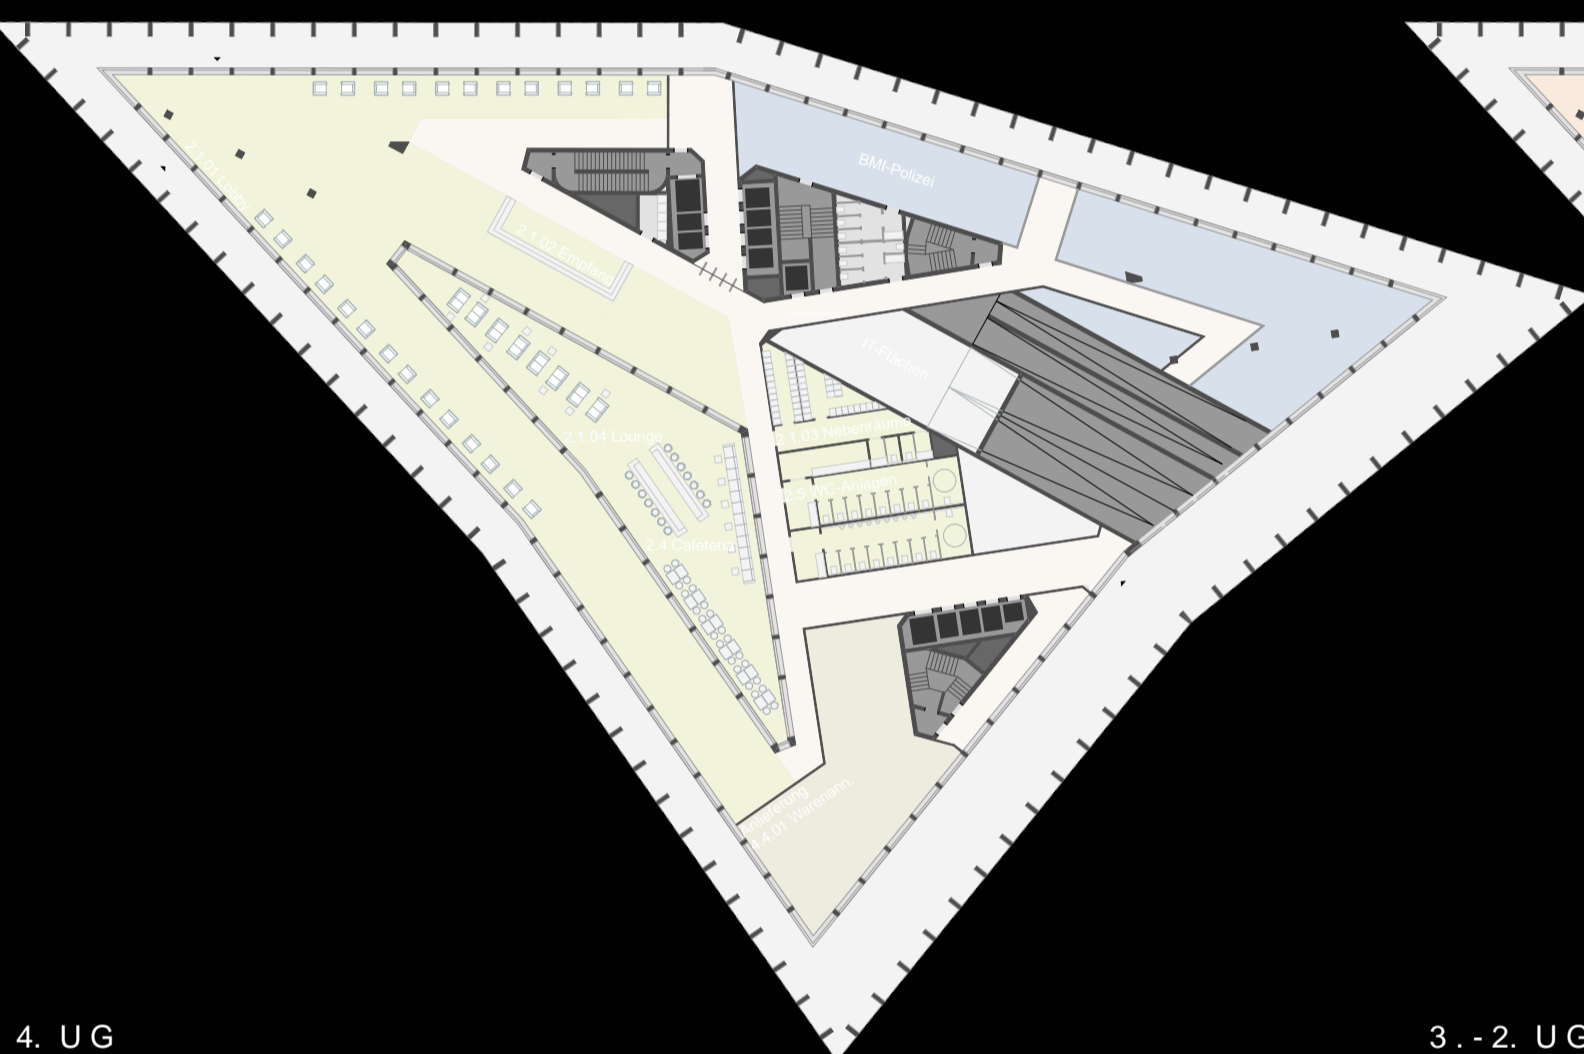


1.OG
Betriebsrestaurant

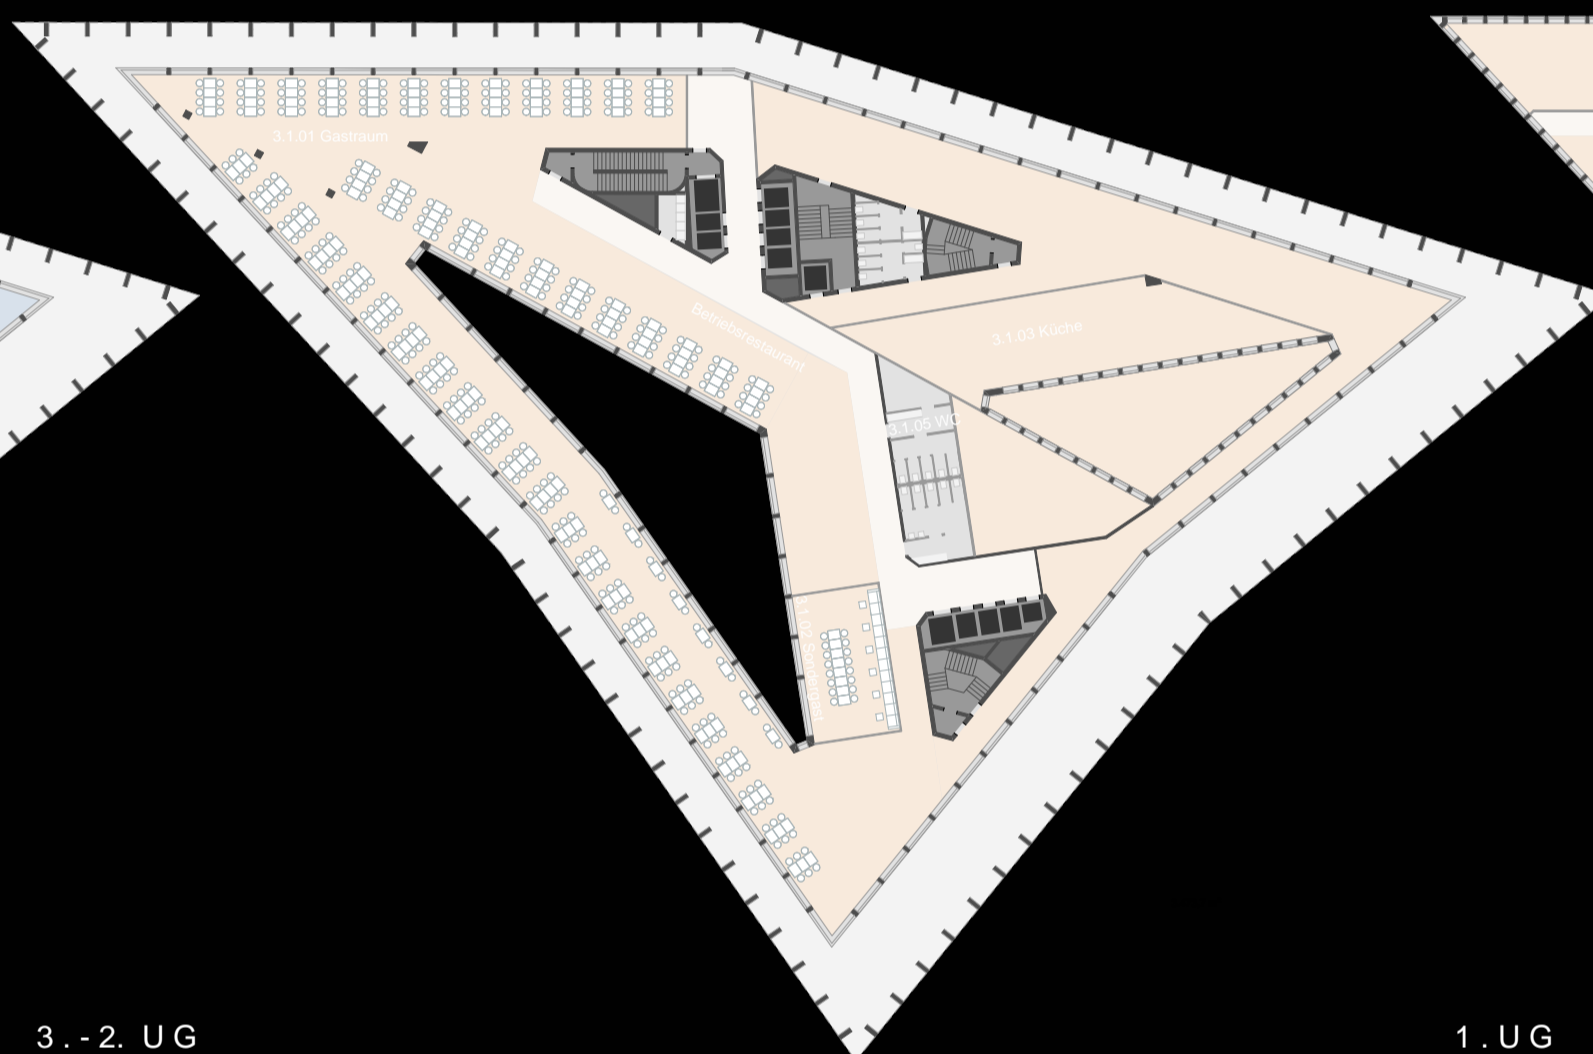


2.OG
Konferenzzentrum
Wellicon

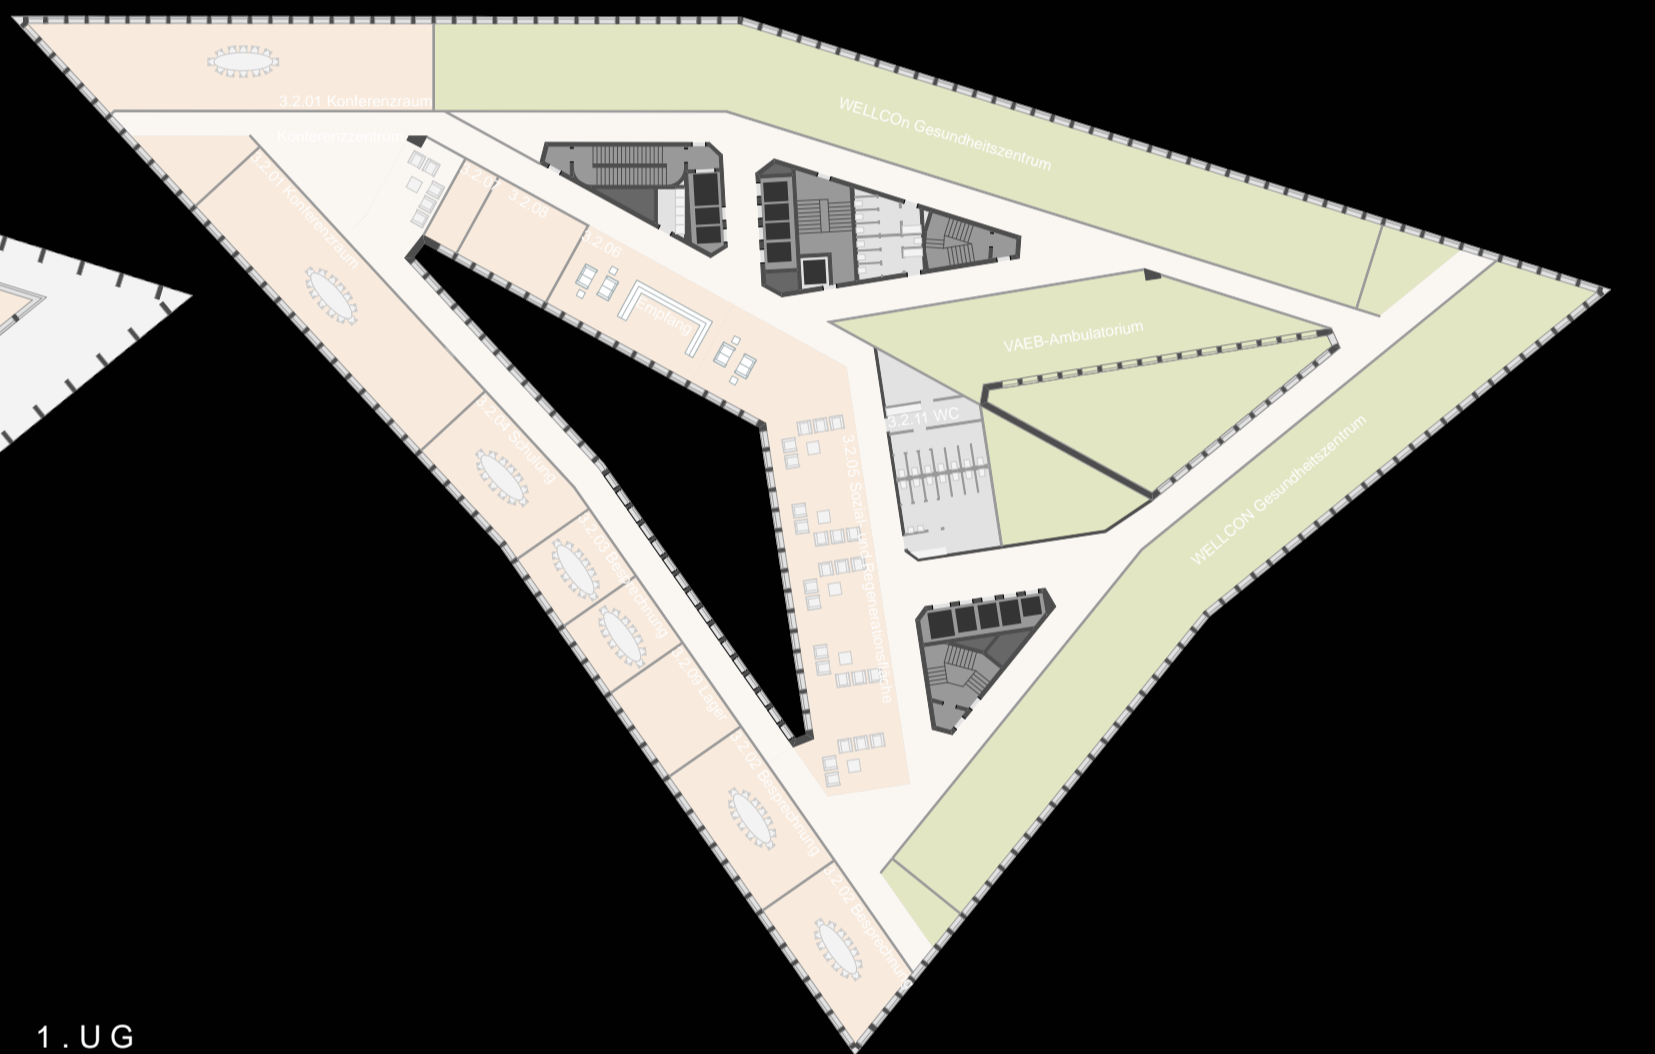


4.UG
Lager + Technikflächen

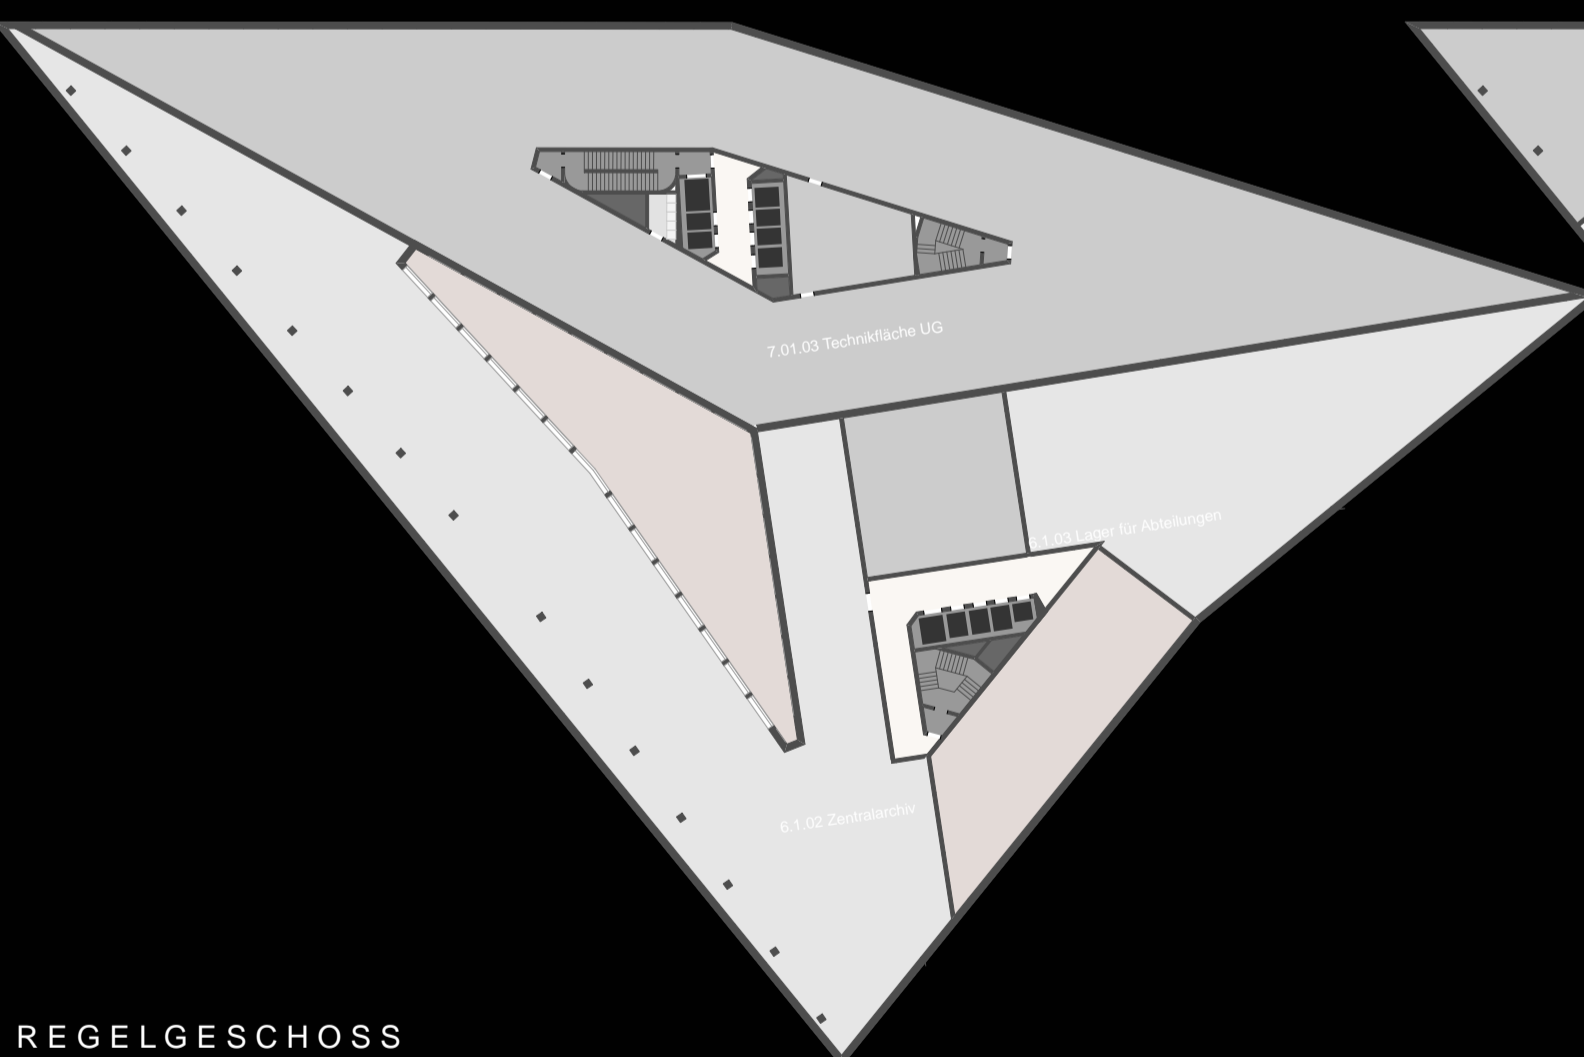


3.-2.UG
Garage + Lager + Technikflächen

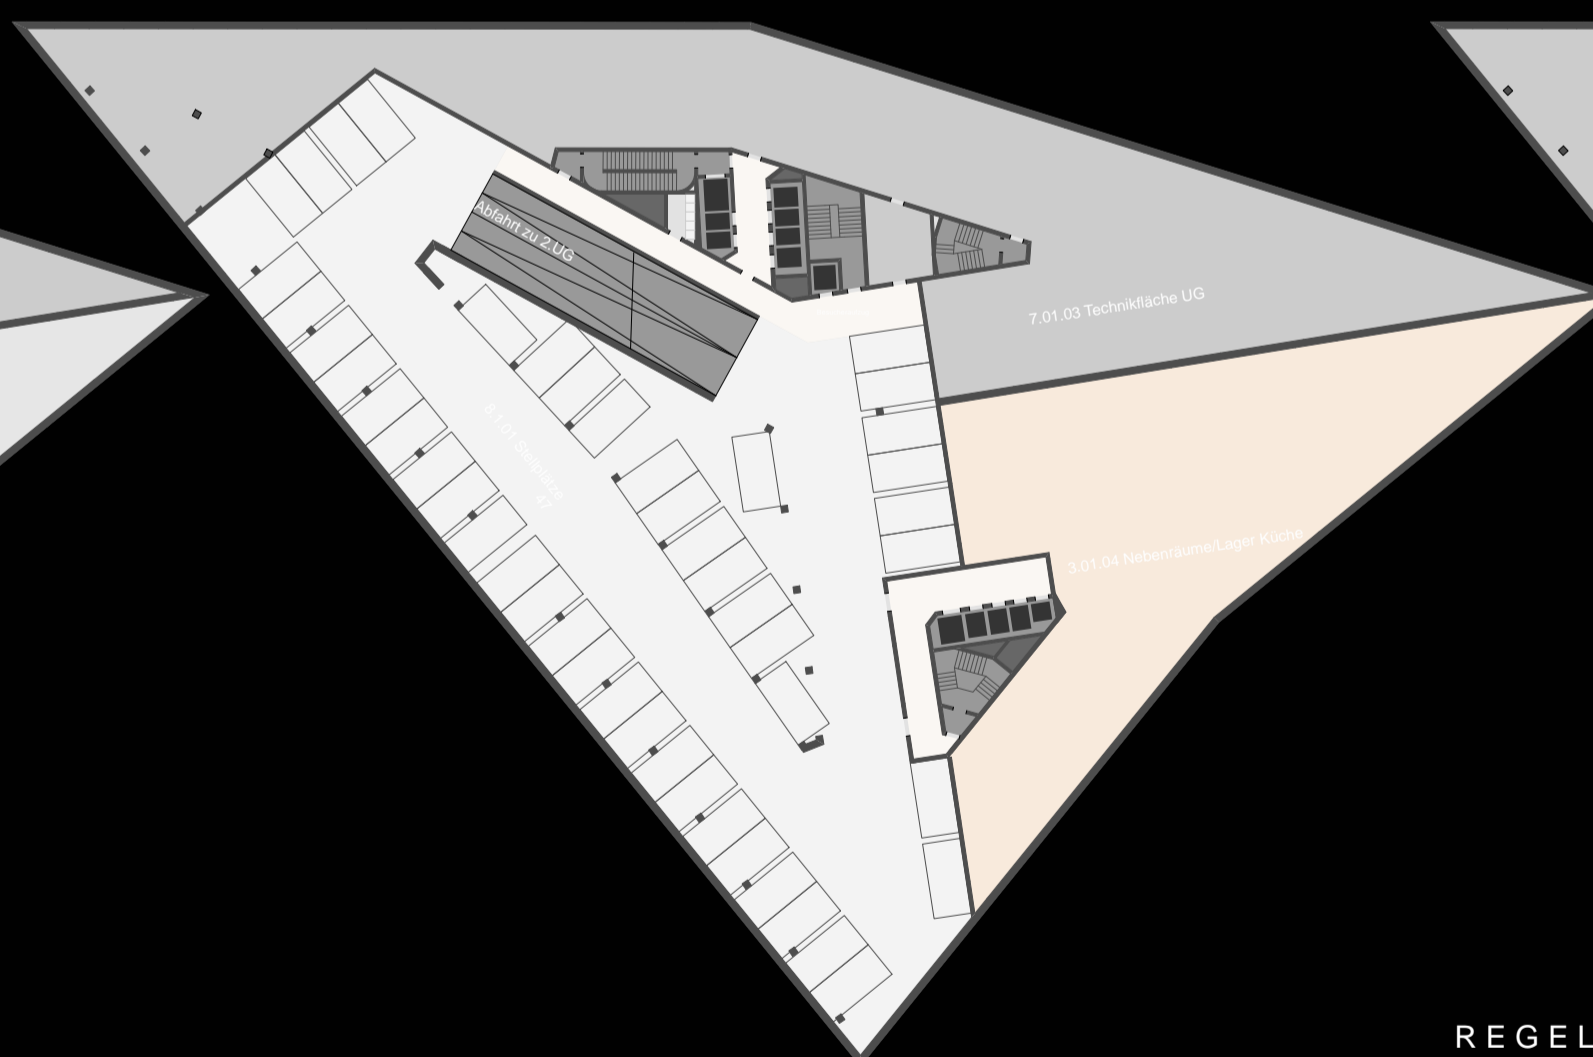

1.UG
Garage + Lager + Technikflächen

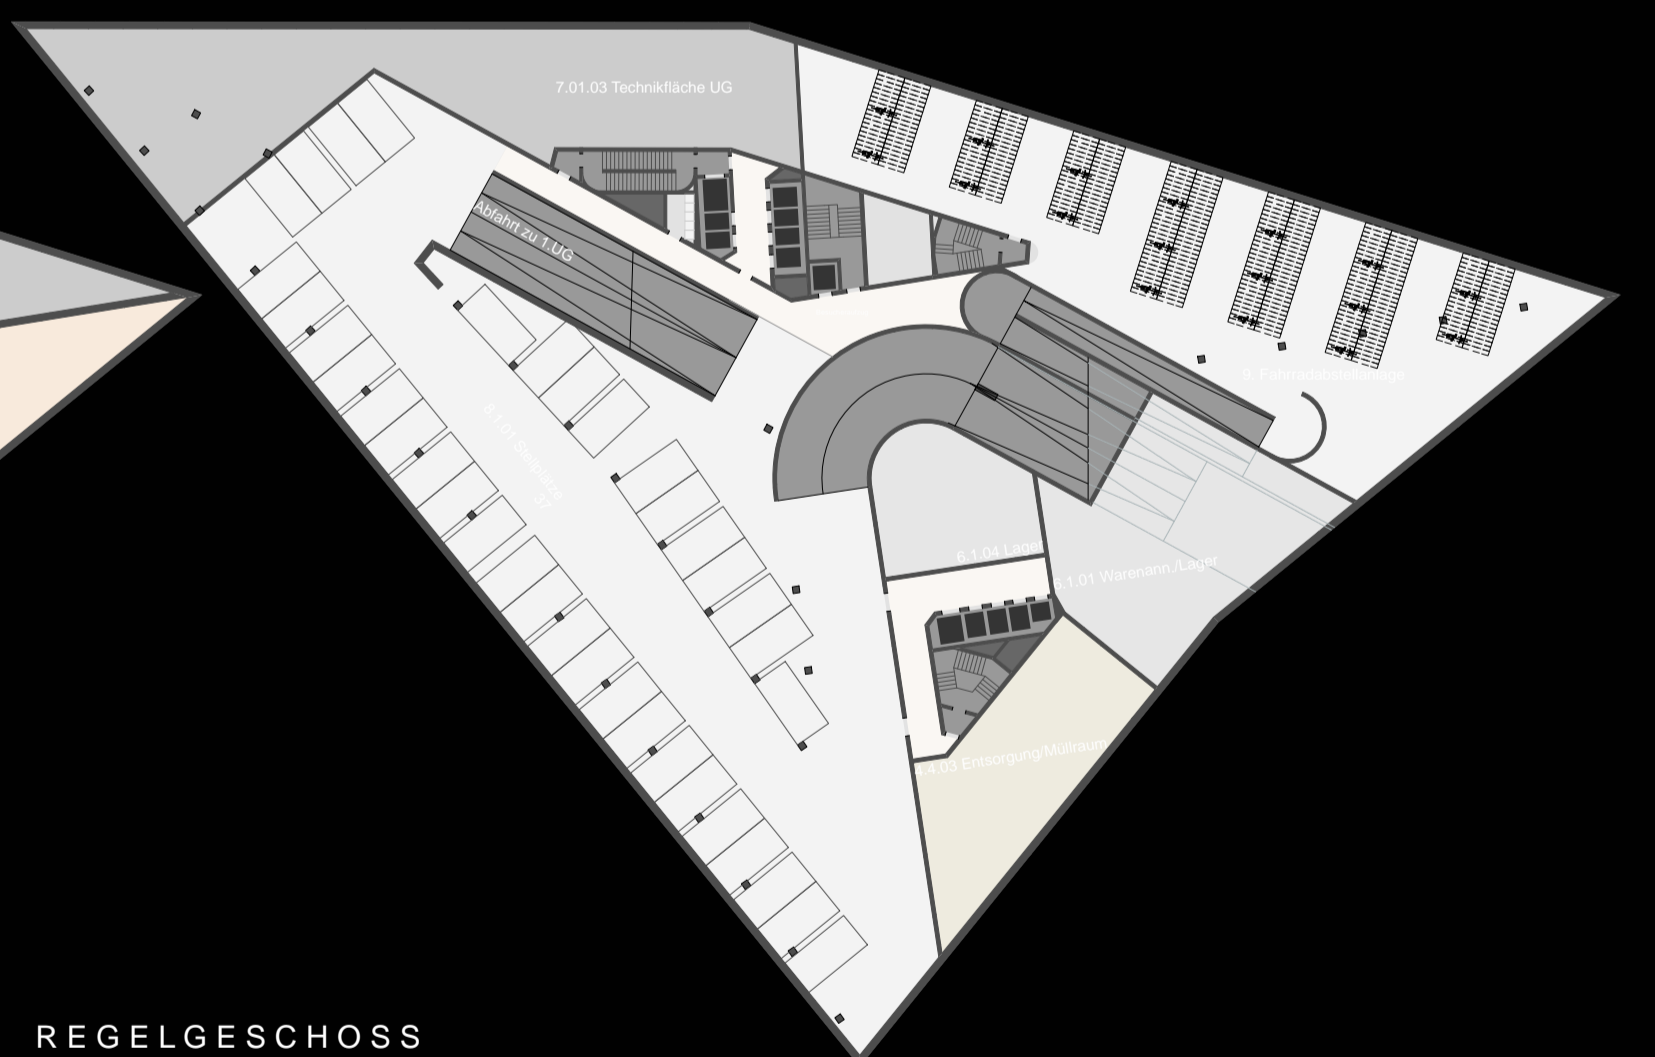

REGELGESCHOSS
Variante A

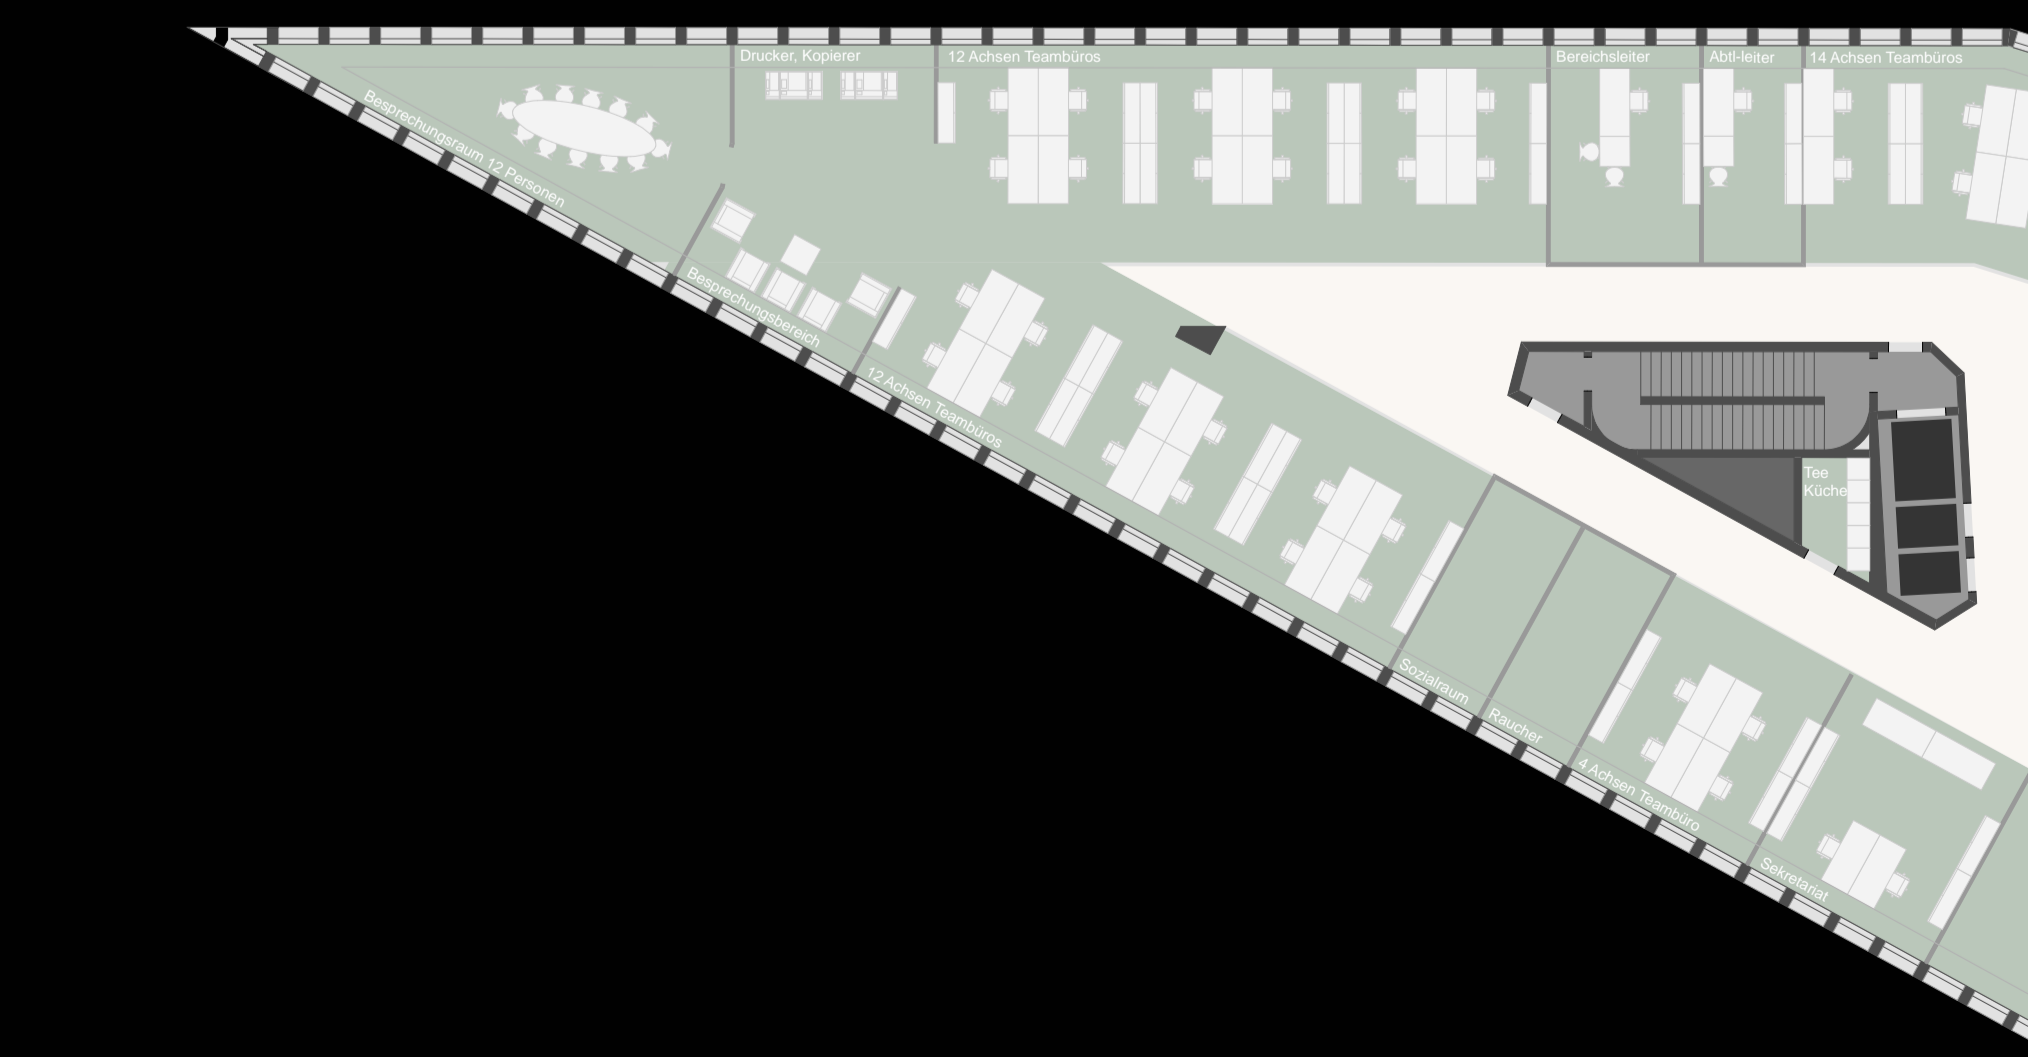

REGELGESCHOSS
Variante B

