Wettbewerb ÖBB KONZERNZENTRALE 331177

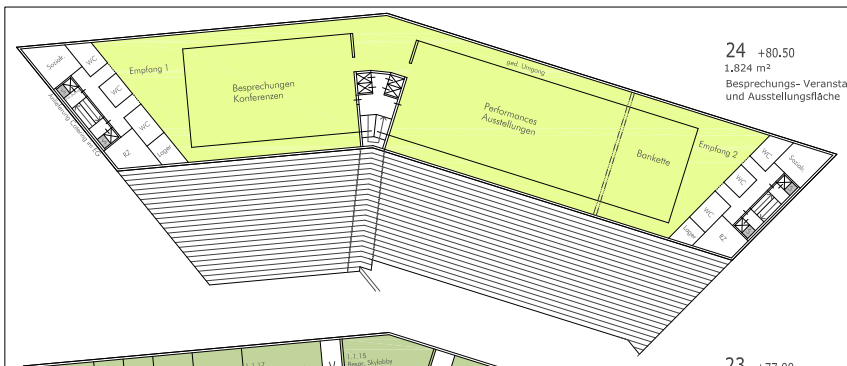

24 +80.50
1.824 m²
Besprechungs- Veranstaltungs- und Ausstellungsfläche

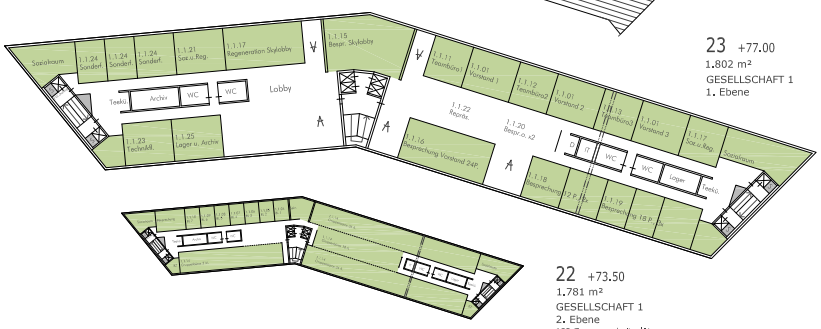

23 +77.00
1.802 m²
GESELLSCHAFT 1
1. Ebene

22 +73.50
1.781 m²
GESELLSCHAFT 1
2. Ebene
109 Gruppenarbeitsplätze

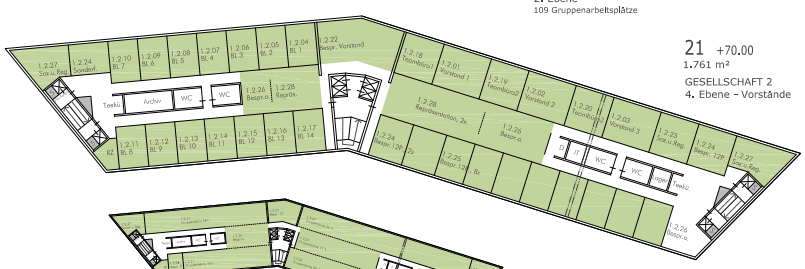

21 +70.00
1.761 m²
GESELLSCHAFT 2
4. Ebene - Vorstände

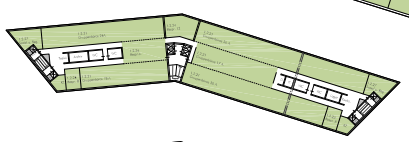

20 +66.50
1.740 m²
GESELLSCHAFT 2
378 Gruppenarbeitsplätze
3. Ebene
125 Gruppenarbeitsplätze

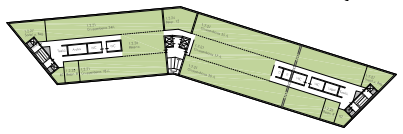

19 +63.00
1.719 m²
GESELLSCHAFT 2
378 Gruppenarbeitsplätze
2. Ebene
124 Gruppenarbeitsplätze

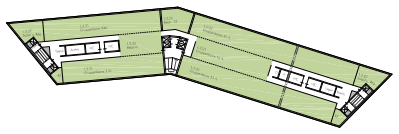

18 +59.50
1.699 m²
GESELLSCHAFT 2
378 Gruppenarbeitsplätze
1. Ebene
129 Gruppenarbeitsplätze

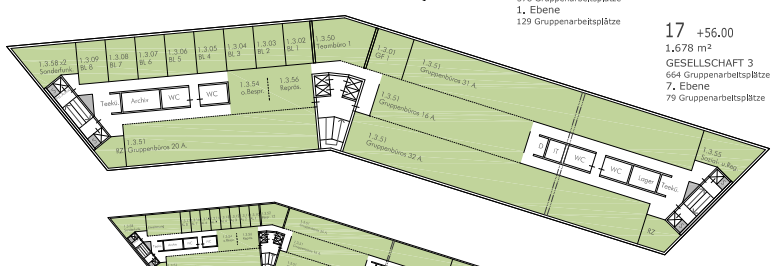

17 +56.00
1.678 m²
GESELLSCHAFT 3
664 Gruppenarbeitsplätze
7. Ebene
79 Gruppenarbeitsplätze

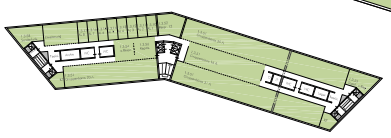

16 +52.50
1.657 m²
GESELLSCHAFT 3
664 Gruppenarbeitsplätze
6. Ebene
103 Gruppenarbeitsplätze

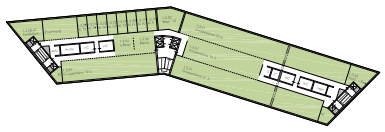

15 +49.00
1.637 m²
GESELLSCHAFT 3
664 Gruppenarbeitsplätze
5. Ebene
100 Gruppenarbeitsplätze

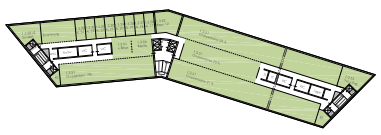

14 +45.50
1.617 m²
GESELLSCHAFT 3
664 Gruppenarbeitsplätze
4. Ebene
100 Gruppenarbeitsplätze

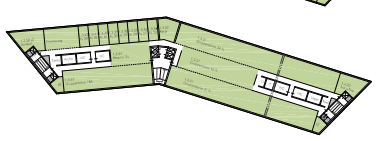

13 +42.00
1.596 m²
GESELLSCHAFT 3
664 Gruppenarbeitsplätze
3. Ebene
99 Gruppenarbeitsplätze

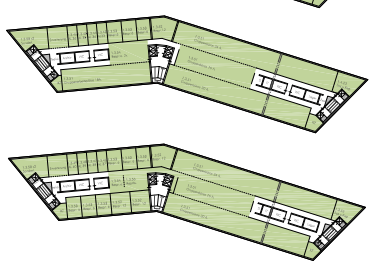

12 +38.50
1.575 m²
GESELLSCHAFT 3
664 Gruppenarbeitsplätze
6. Ebene
98 Gruppenarbeitsplätze

11 +35.00
1.555 m²
GESELLSCHAFT 3
664 Gruppenarbeitsplätze
1. Ebene
80 Gruppenarbeitsplätze

10 +31.50
1.534 m²
GESELLSCHAFT 4
171 Gruppenarbeitsplätze
2. Ebene
75 Gruppenarbeitsplätze

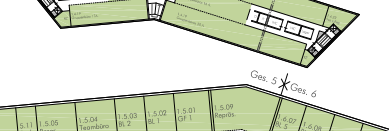

9 +28.00
1.515 m²
GESELLSCHAFT 4
171 Gruppenarbeitsplätze
1. Ebene
96 Gruppenarbeitsplätze

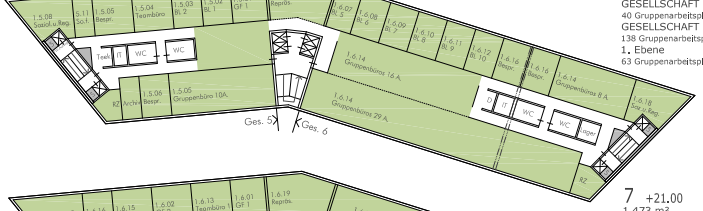

8 +24.50
1.494 m²
GESELLSCHAFT 5
40 Gruppenarbeitsplätze
GESELLSCHAFT 6
138 Gruppenarbeitsplätze
1. Ebene
63 Gruppenarbeitsplätze

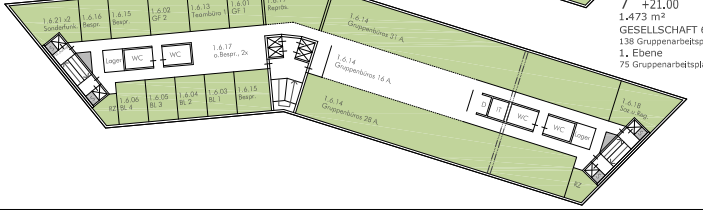

7 +21.00
1.473 m²
GESELLSCHAFT 6
138 Gruppenarbeitsplätze
1. Ebene
75 Gruppenarbeitsplätze

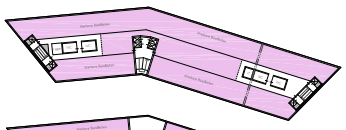

6 +17.50
1.447 m²
Fremdvermietung

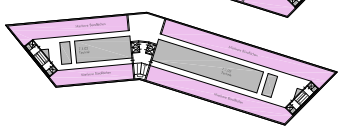

5 +14.00
1.427 m²
Technik 300 m²
Fremdvermietung 1.127 m²

4 +10.50
1.407 m²
WELLCON + VAEB

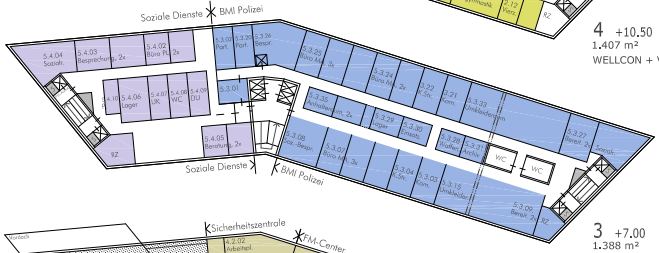

3 +7.00
1.388 m²
POLIZEI + SOZIALE DIENSTE

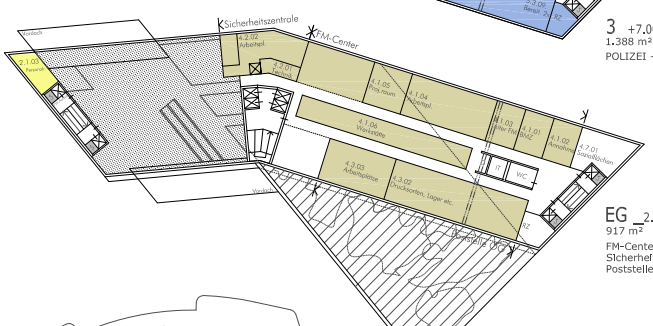

EG _2.Ebene +3.50
917 m²
FM-Center
Sicherheitszentrale
Poststelle OG

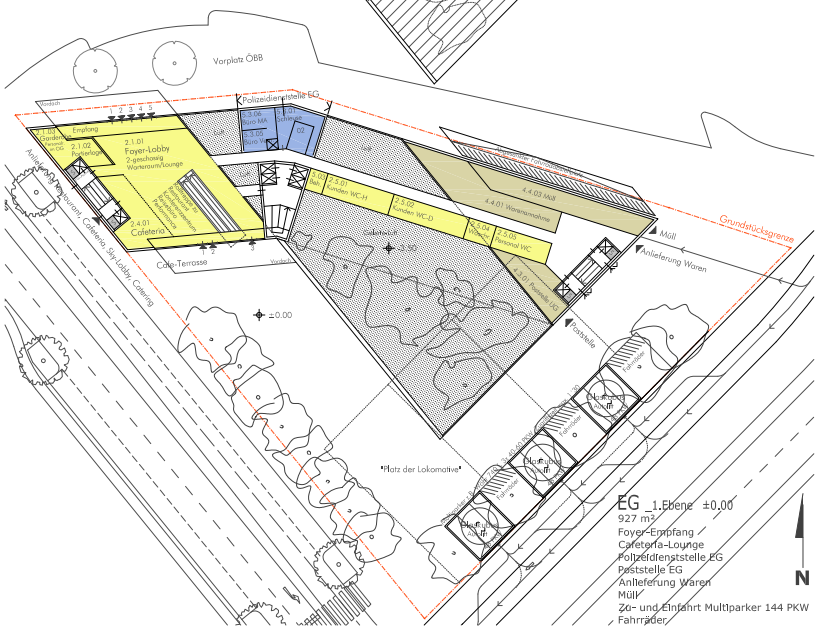

EG _1.Ebene ±0.00
927 m²
Foyer-Empfang
Cafeteria-Lounge
Polizeidienststelle EG
Poststelle EG
Anlieferung Waren
Müll
Zu- und Einfahrt Multiparker 144 PKW
Fahrräder

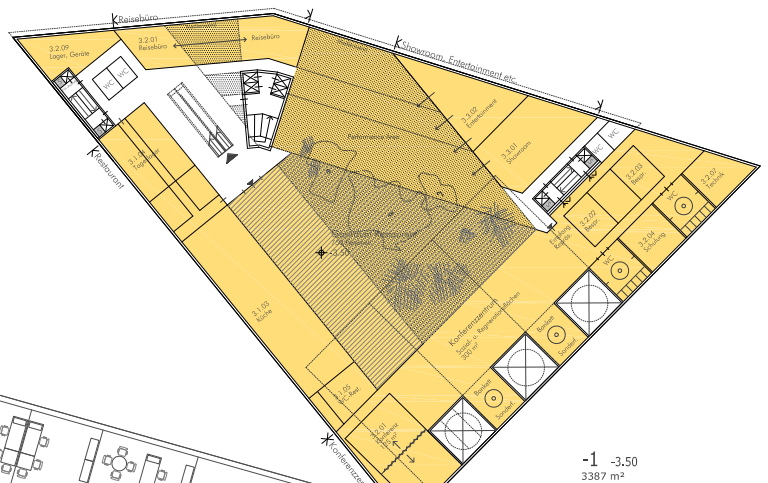

-1 -3.50
3387 m²
Betriebsrestaurant
Refsebüro
Konferenzzentrum

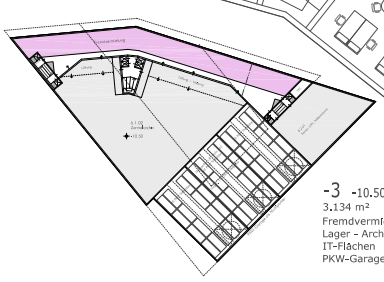

-2 -7.00
3.214 m²
Fremdvermietung 438 m²
Lager
PKW-Garage 910 m²

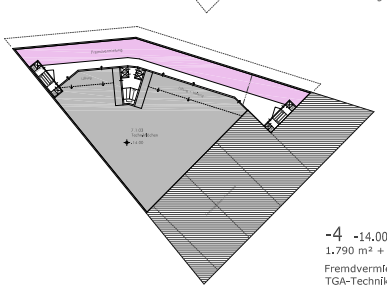

-3 -10.50
3.134 m²
Fremdvermietung 438 m²
Lager - Archive
IT-Flächen
PKW-Garage 910 m²
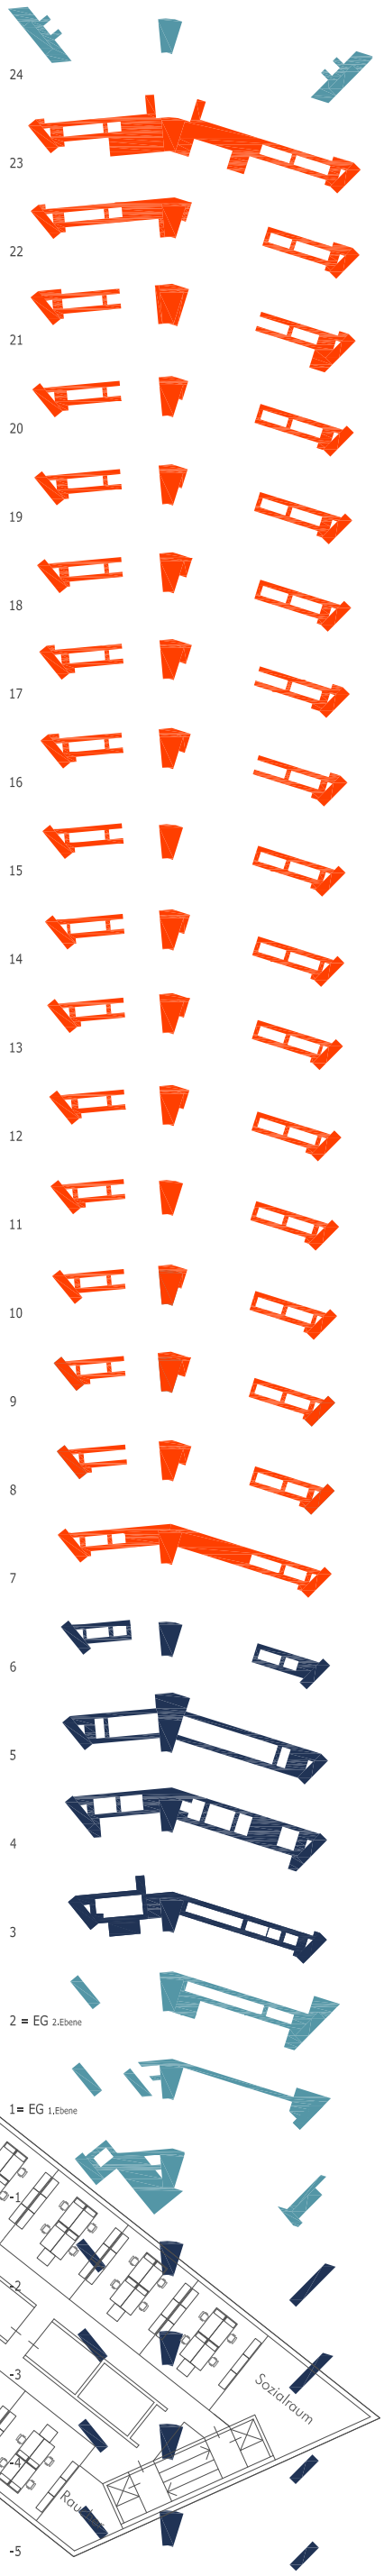
-4 -14.00 + **-5** -17.50
1.790 m² + 1.790 m²
Fremdvermietung 394 m²
TGA-Technikflächen