

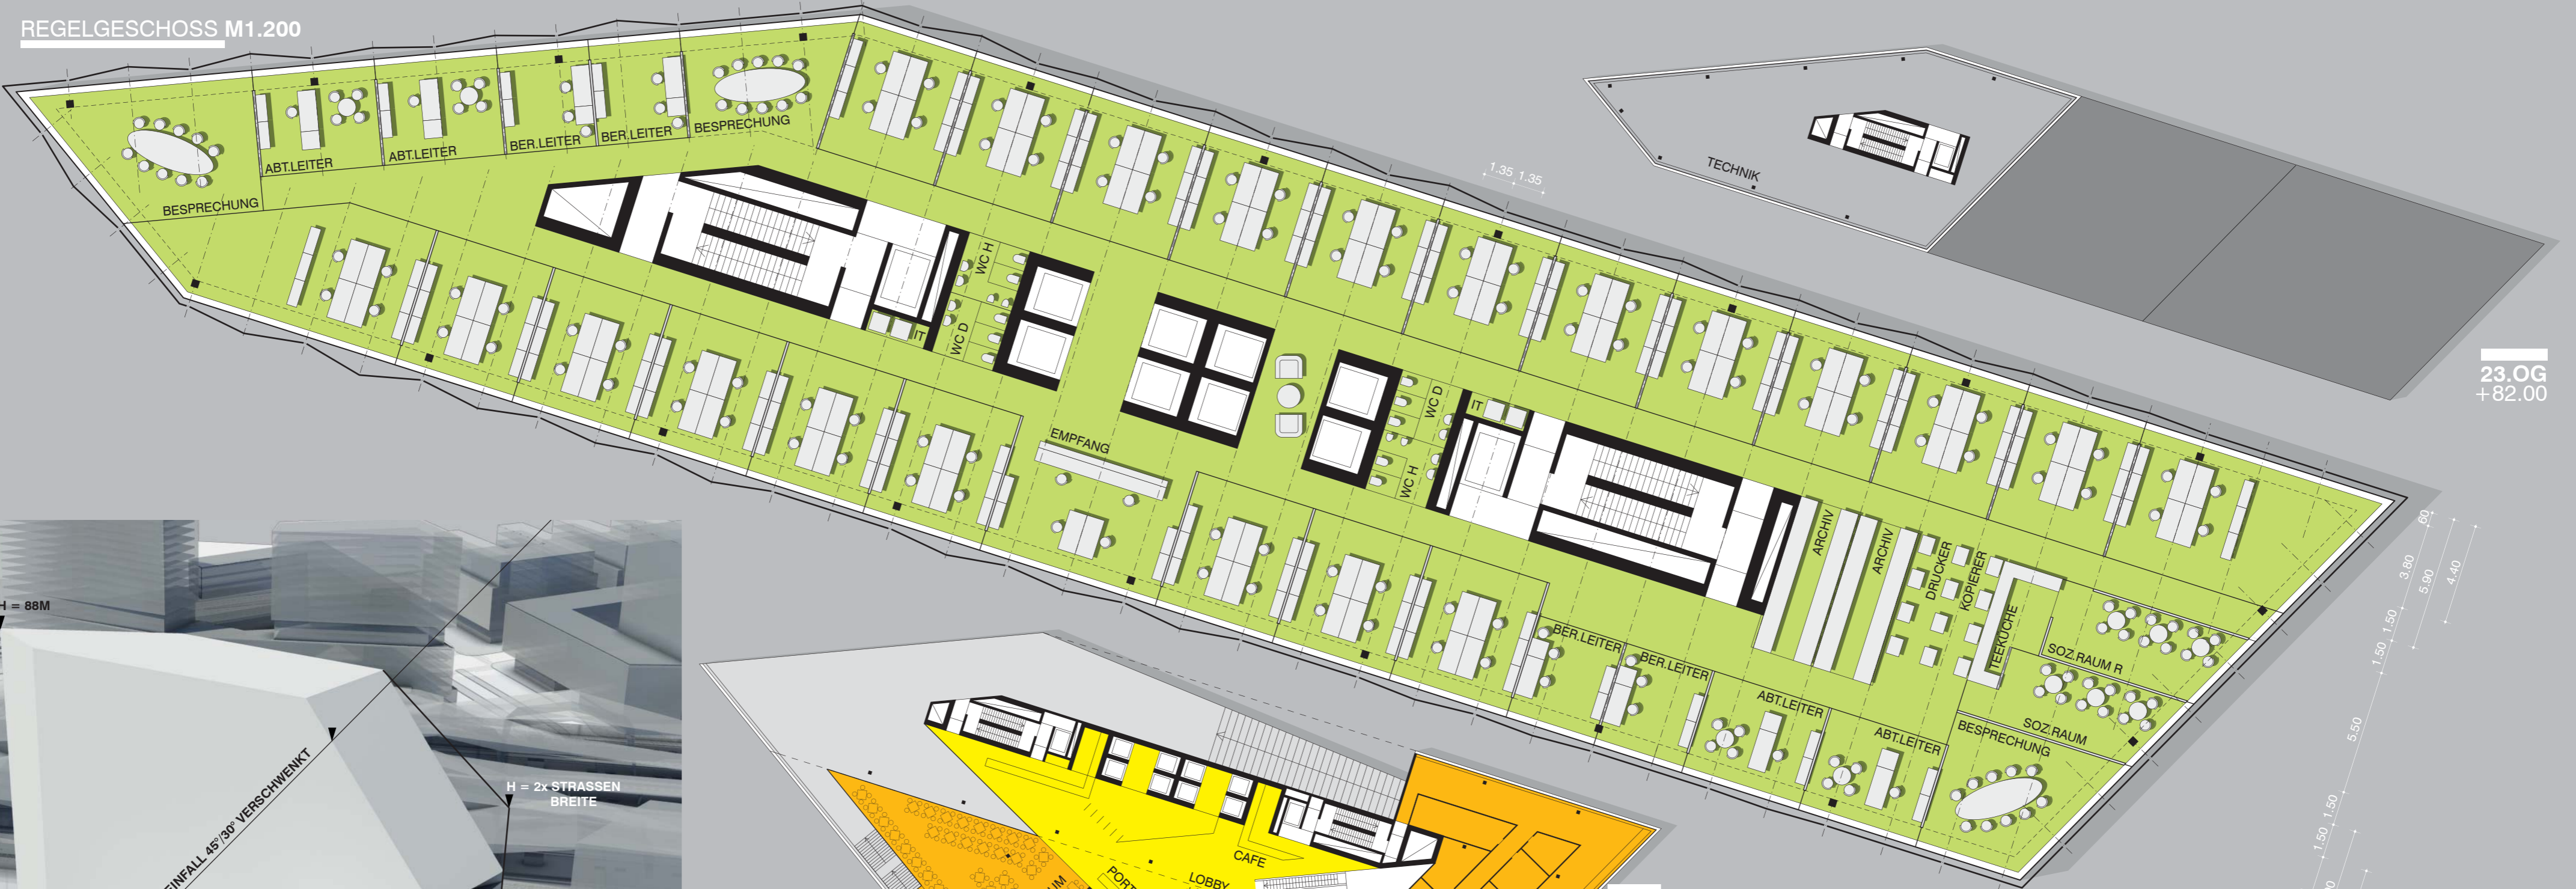



REGELGESCHOSS M1.200

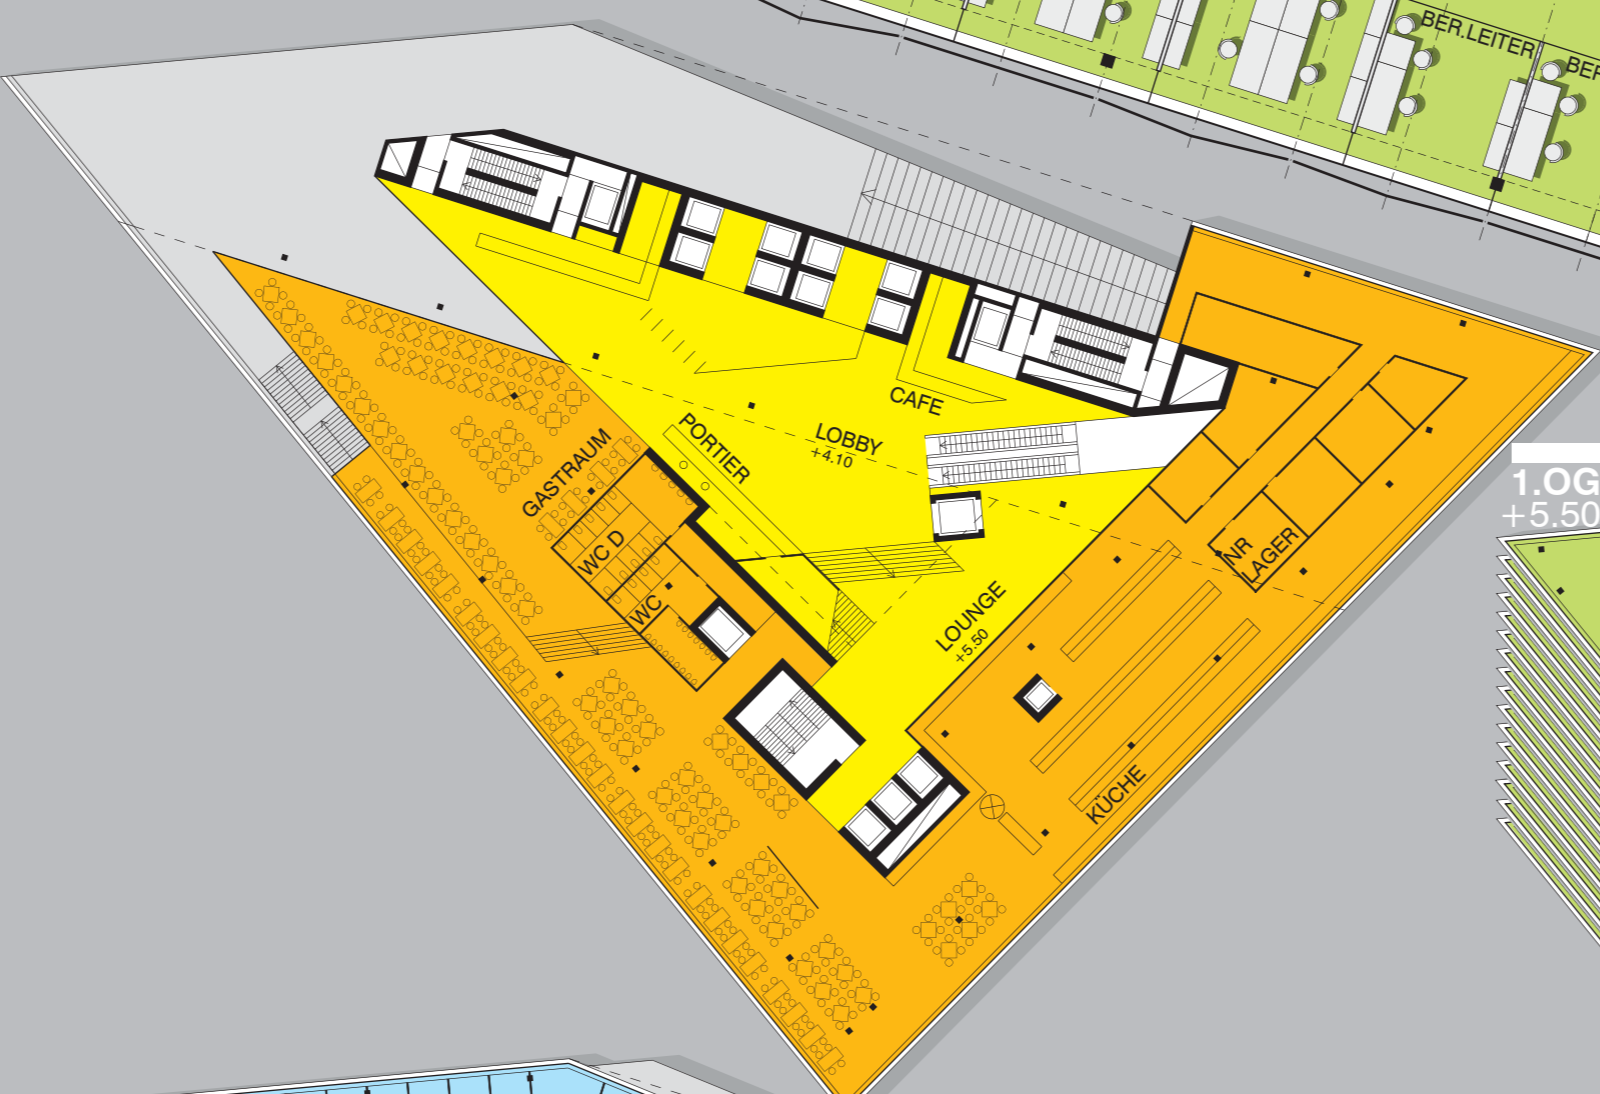


23.OG
+82.00

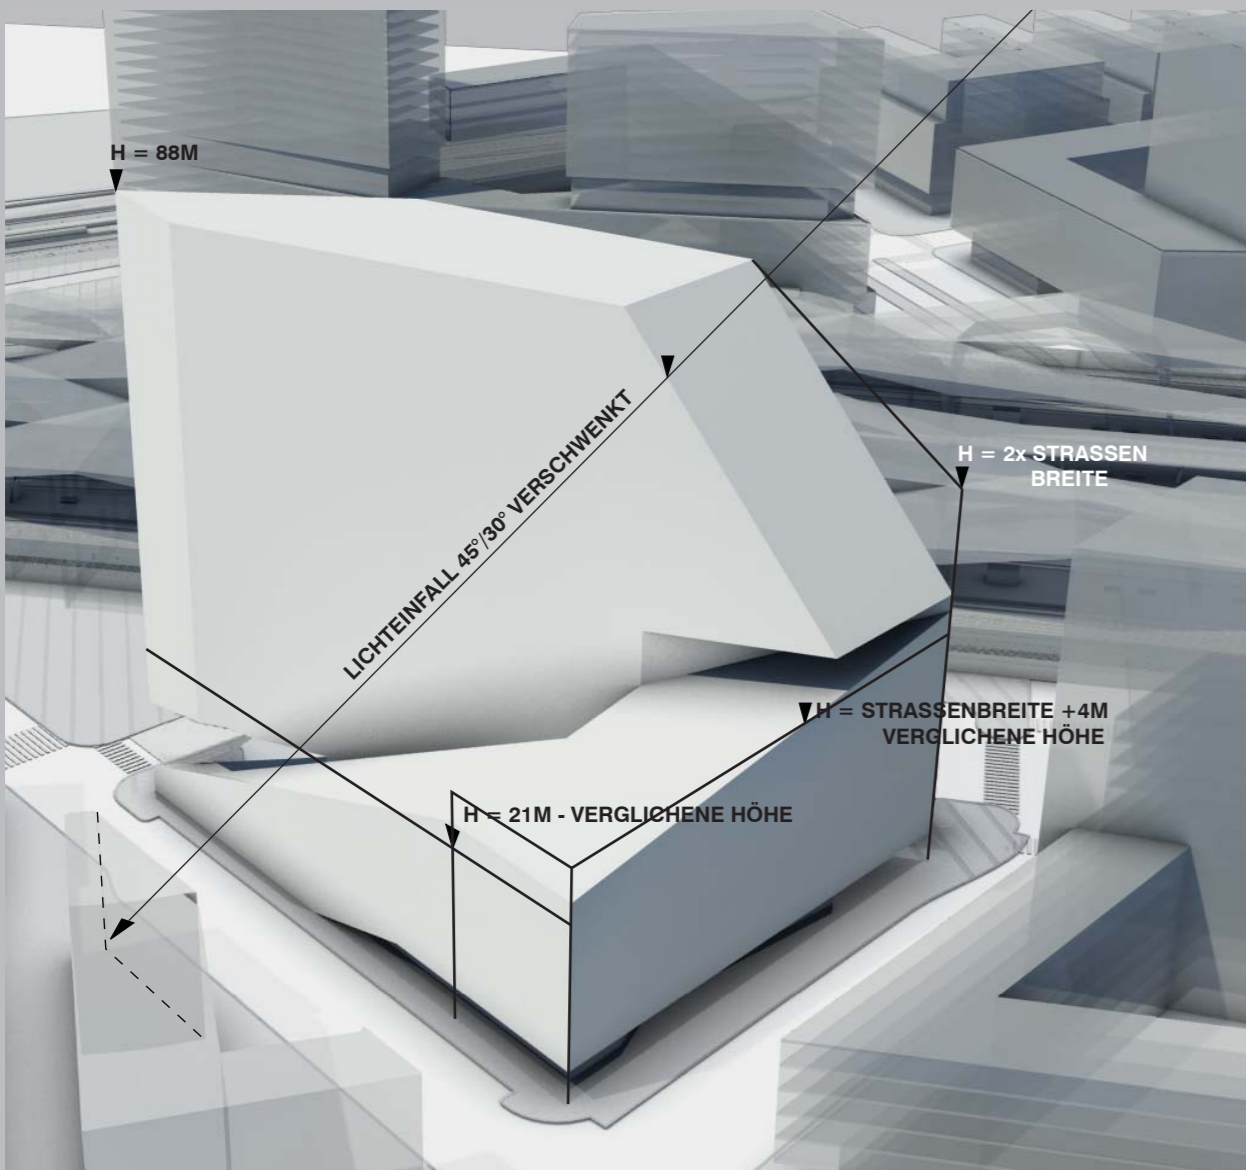


1.OG
+5.50

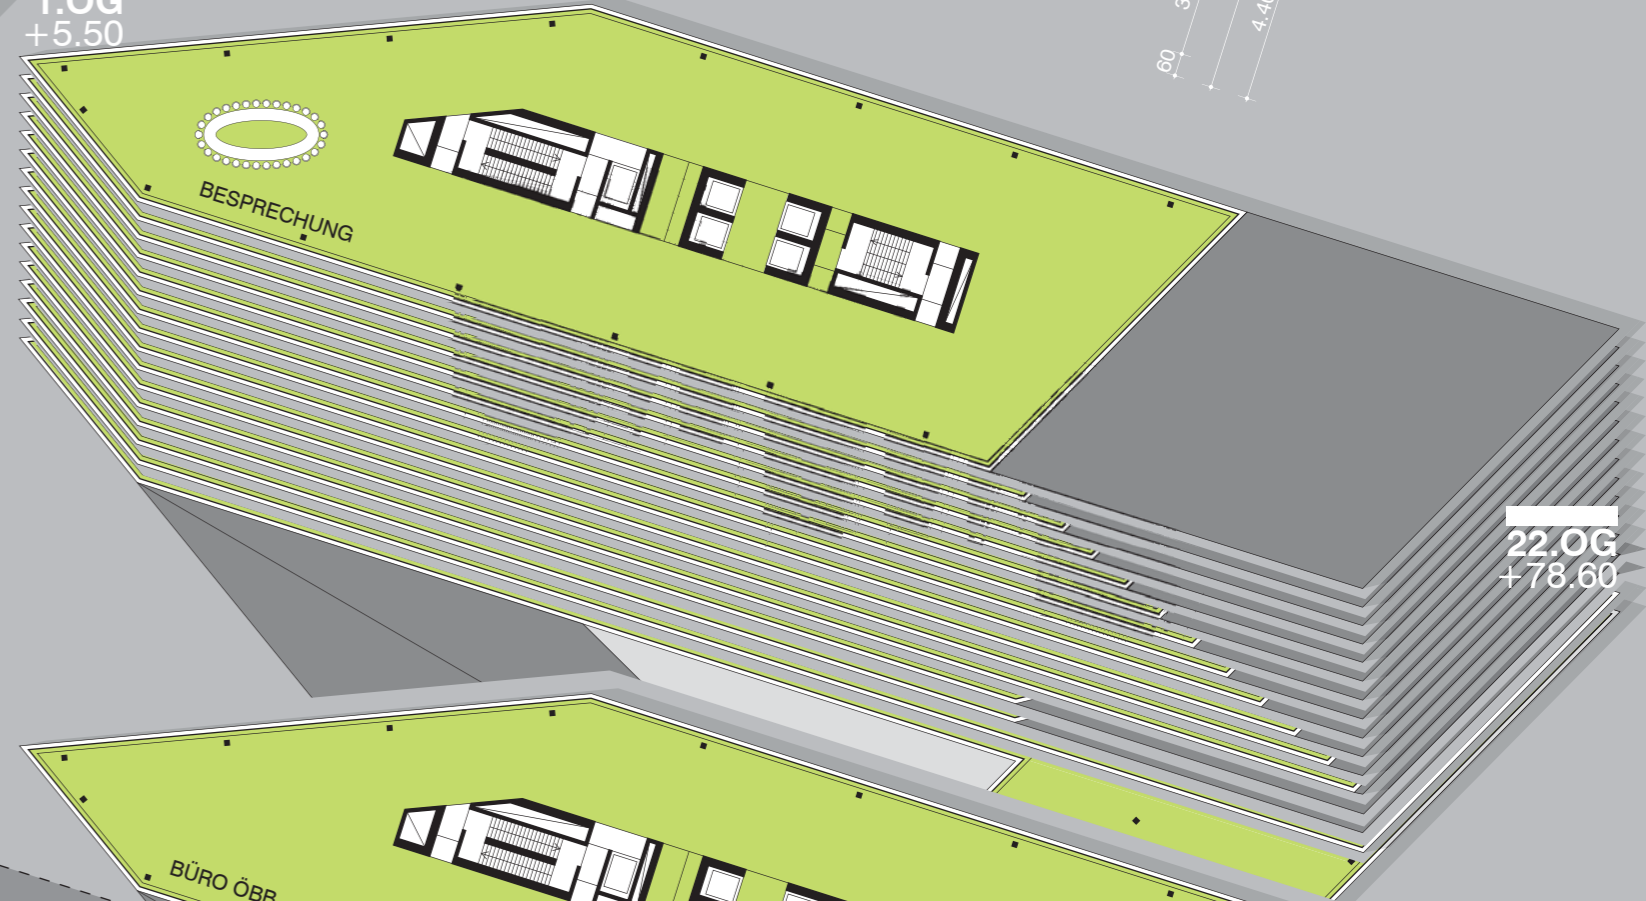


22.OG
+78.60

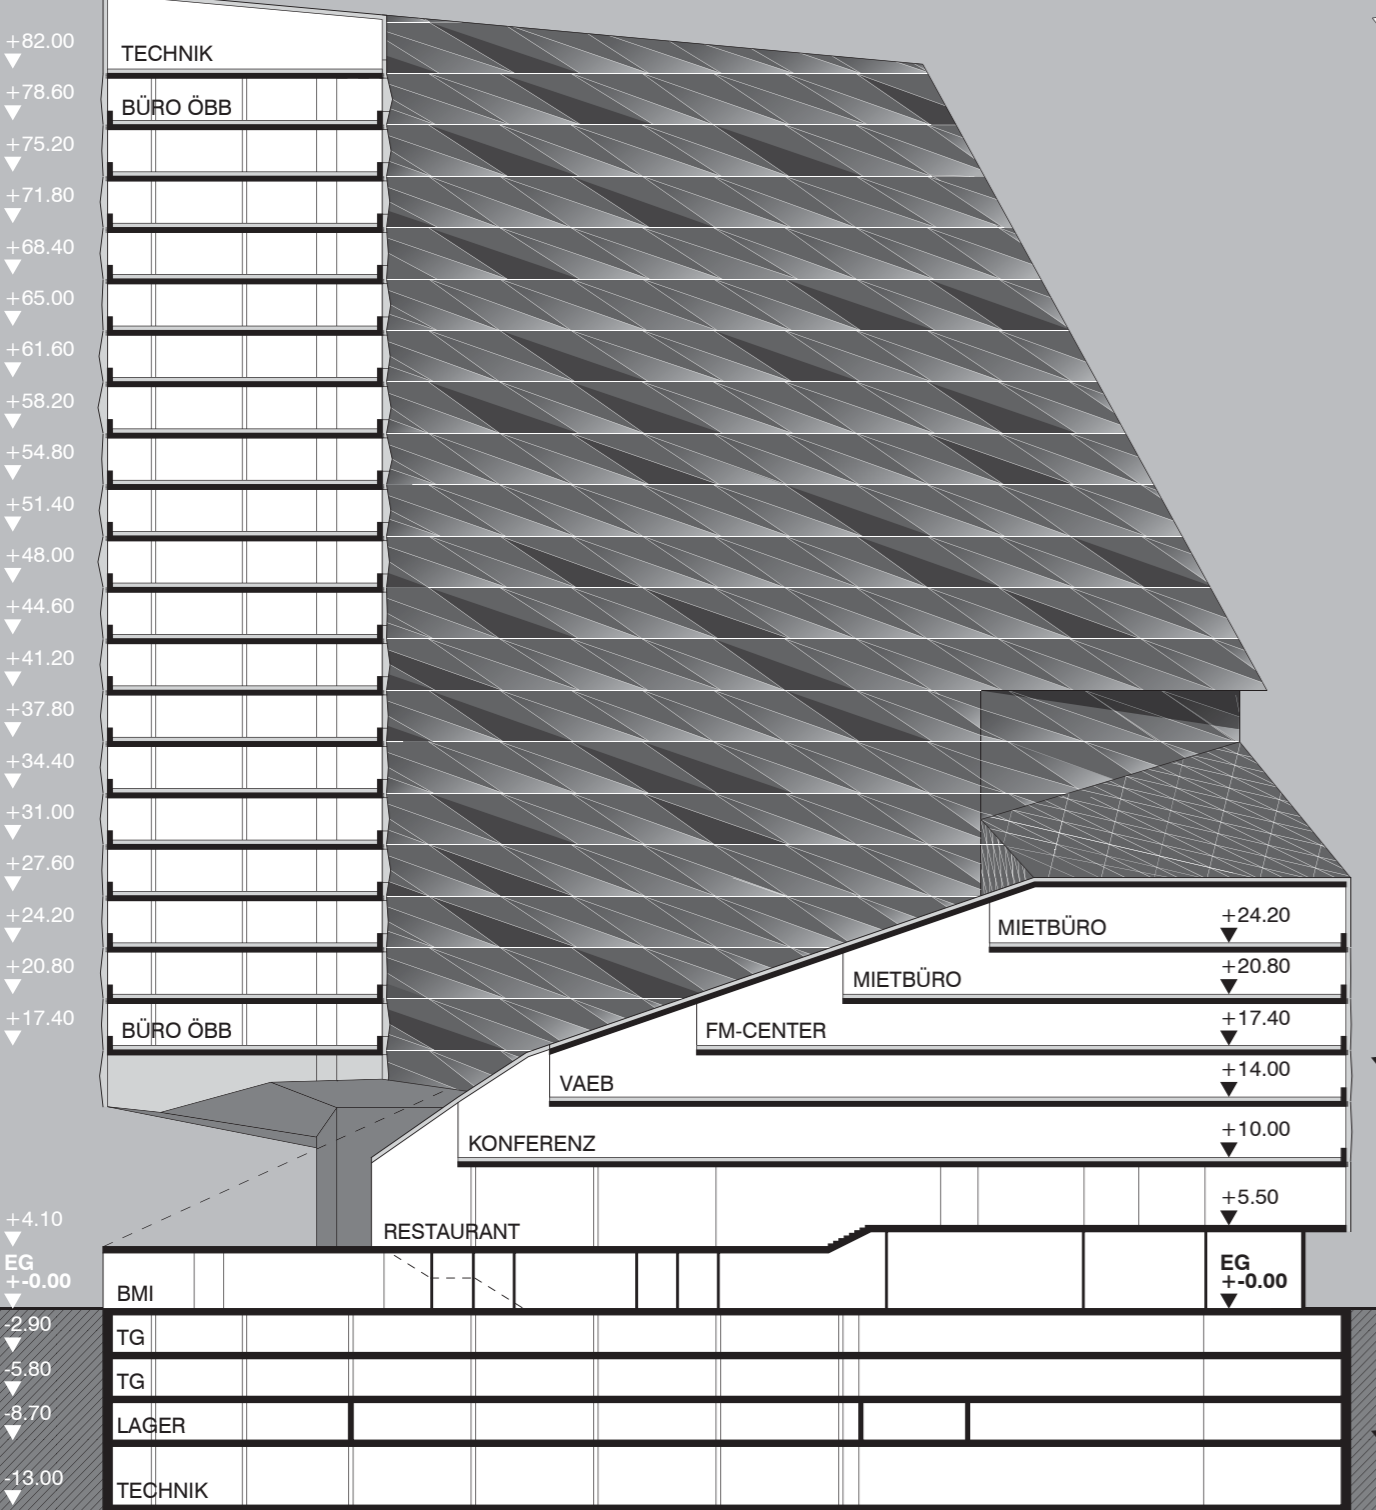


SCHNITT AA M1.500

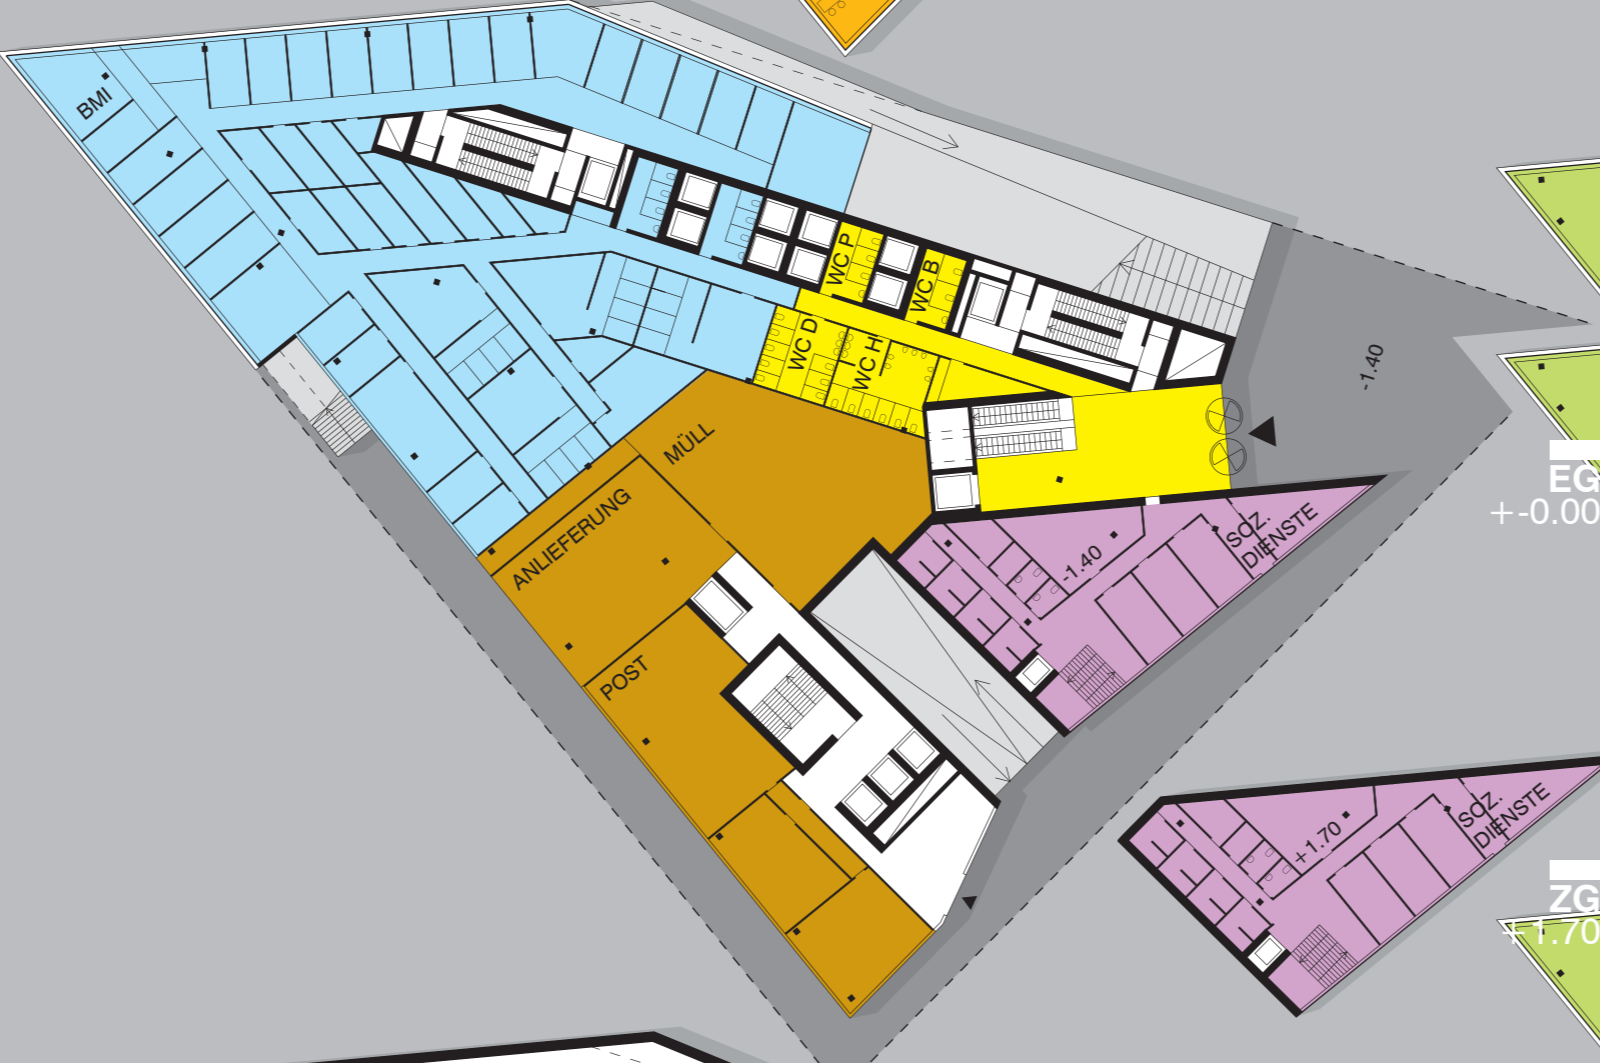

EG
+0.00

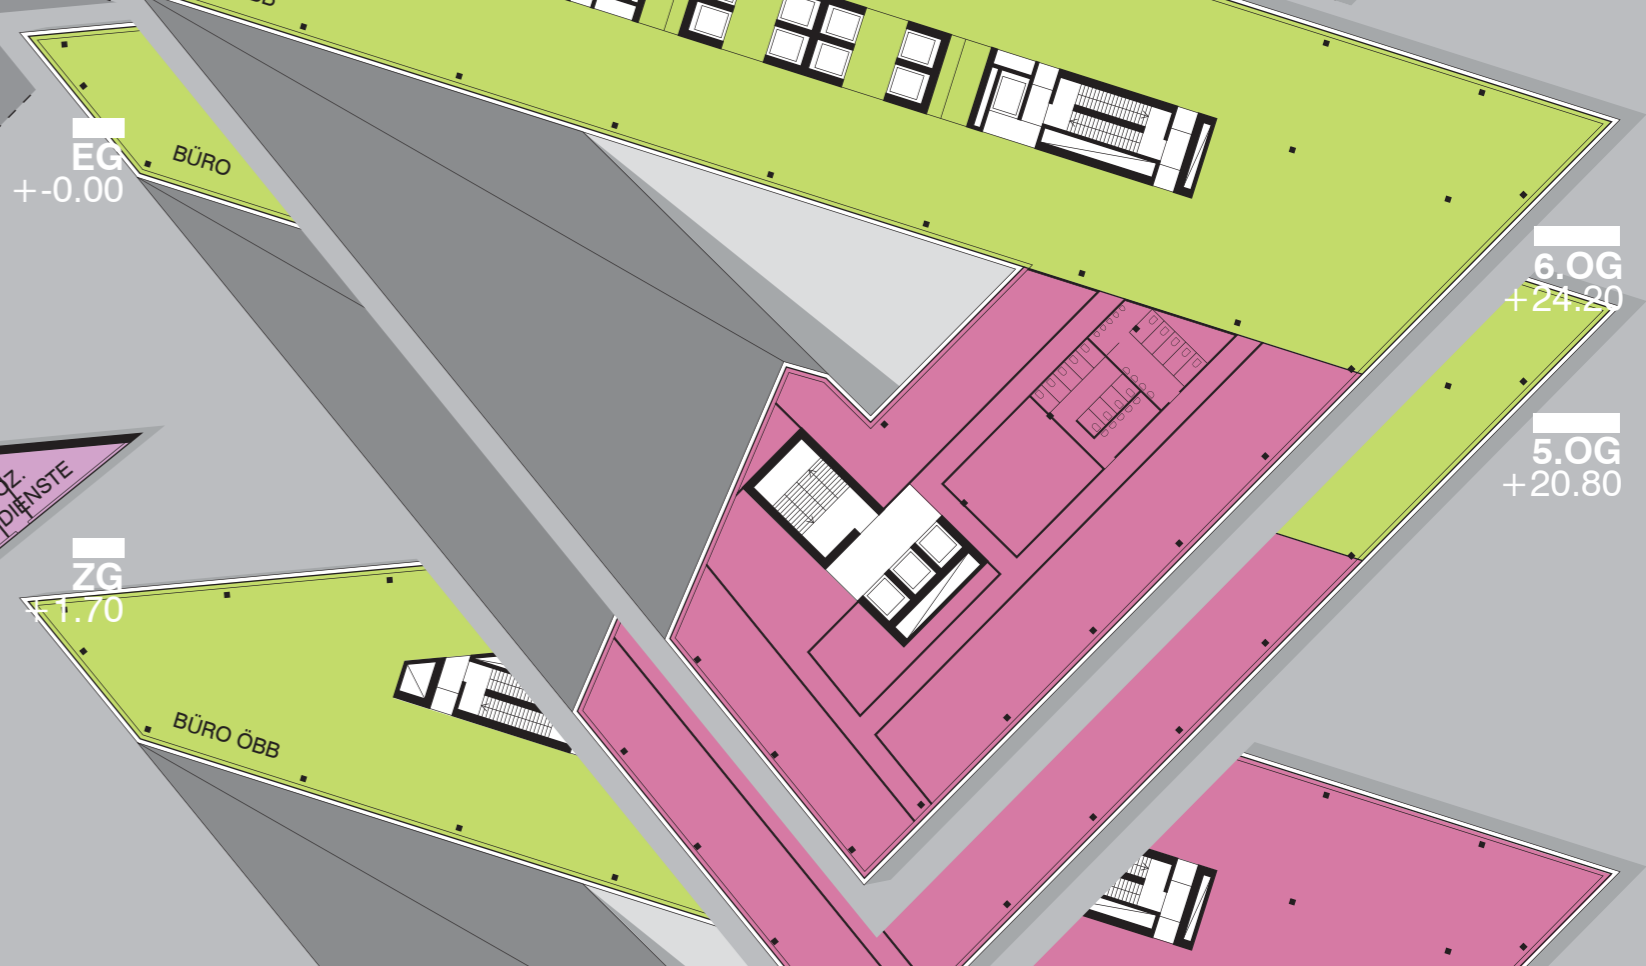


6.OG
+24.20

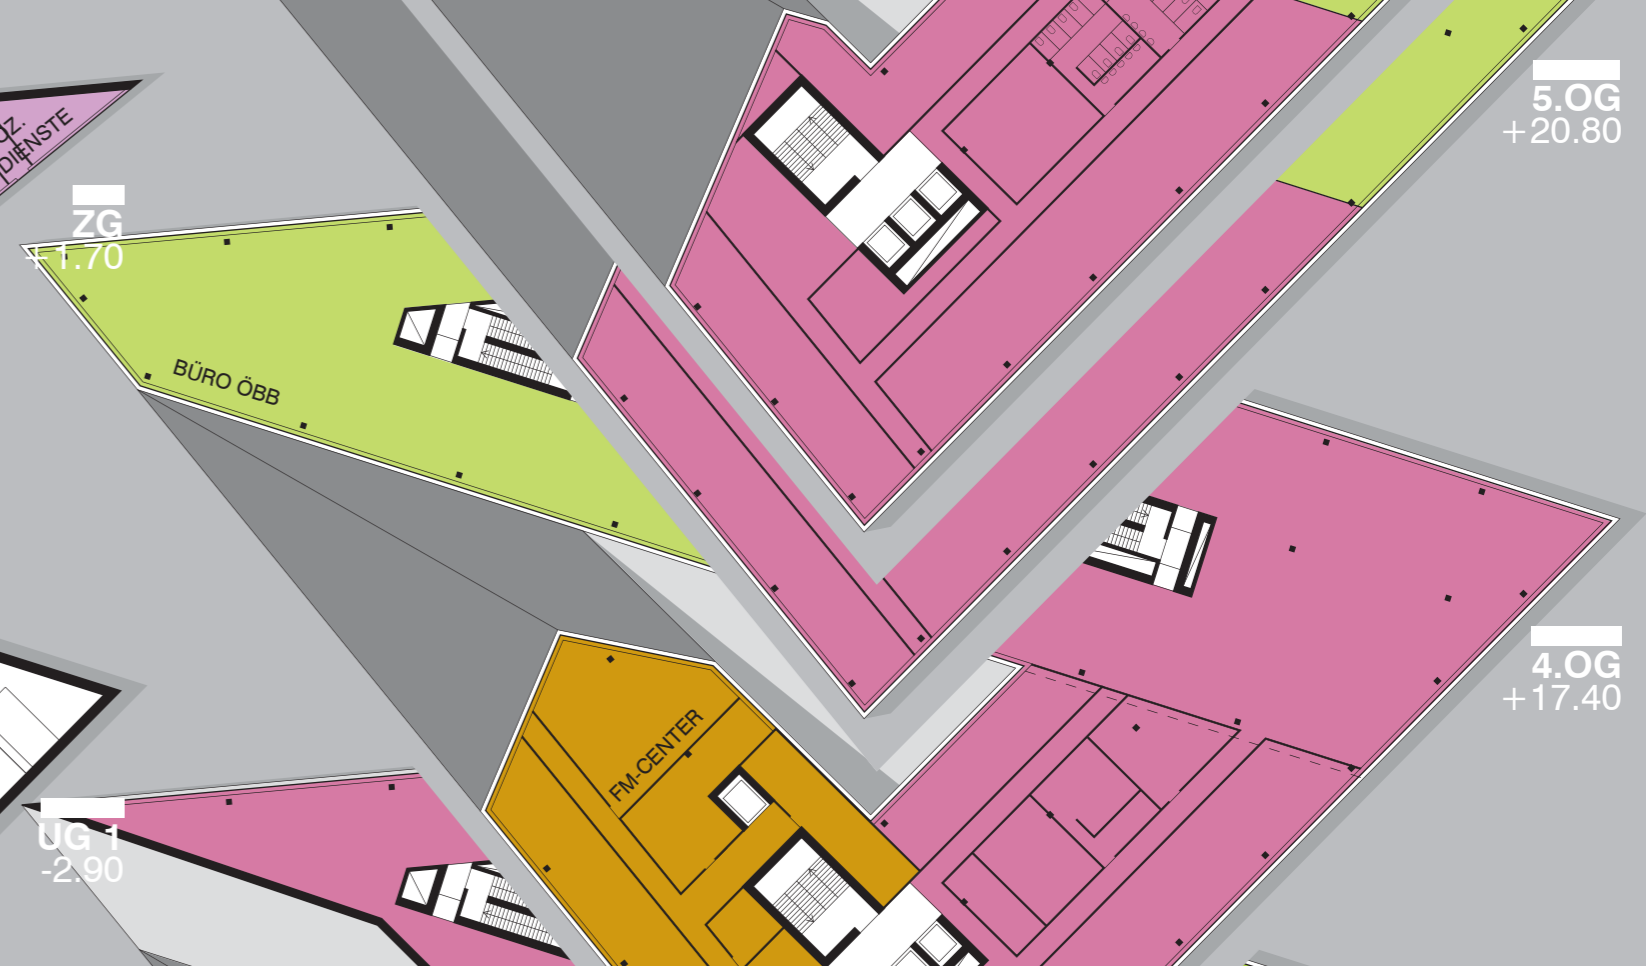


5.OG
+20.80




4.OG
+17.40

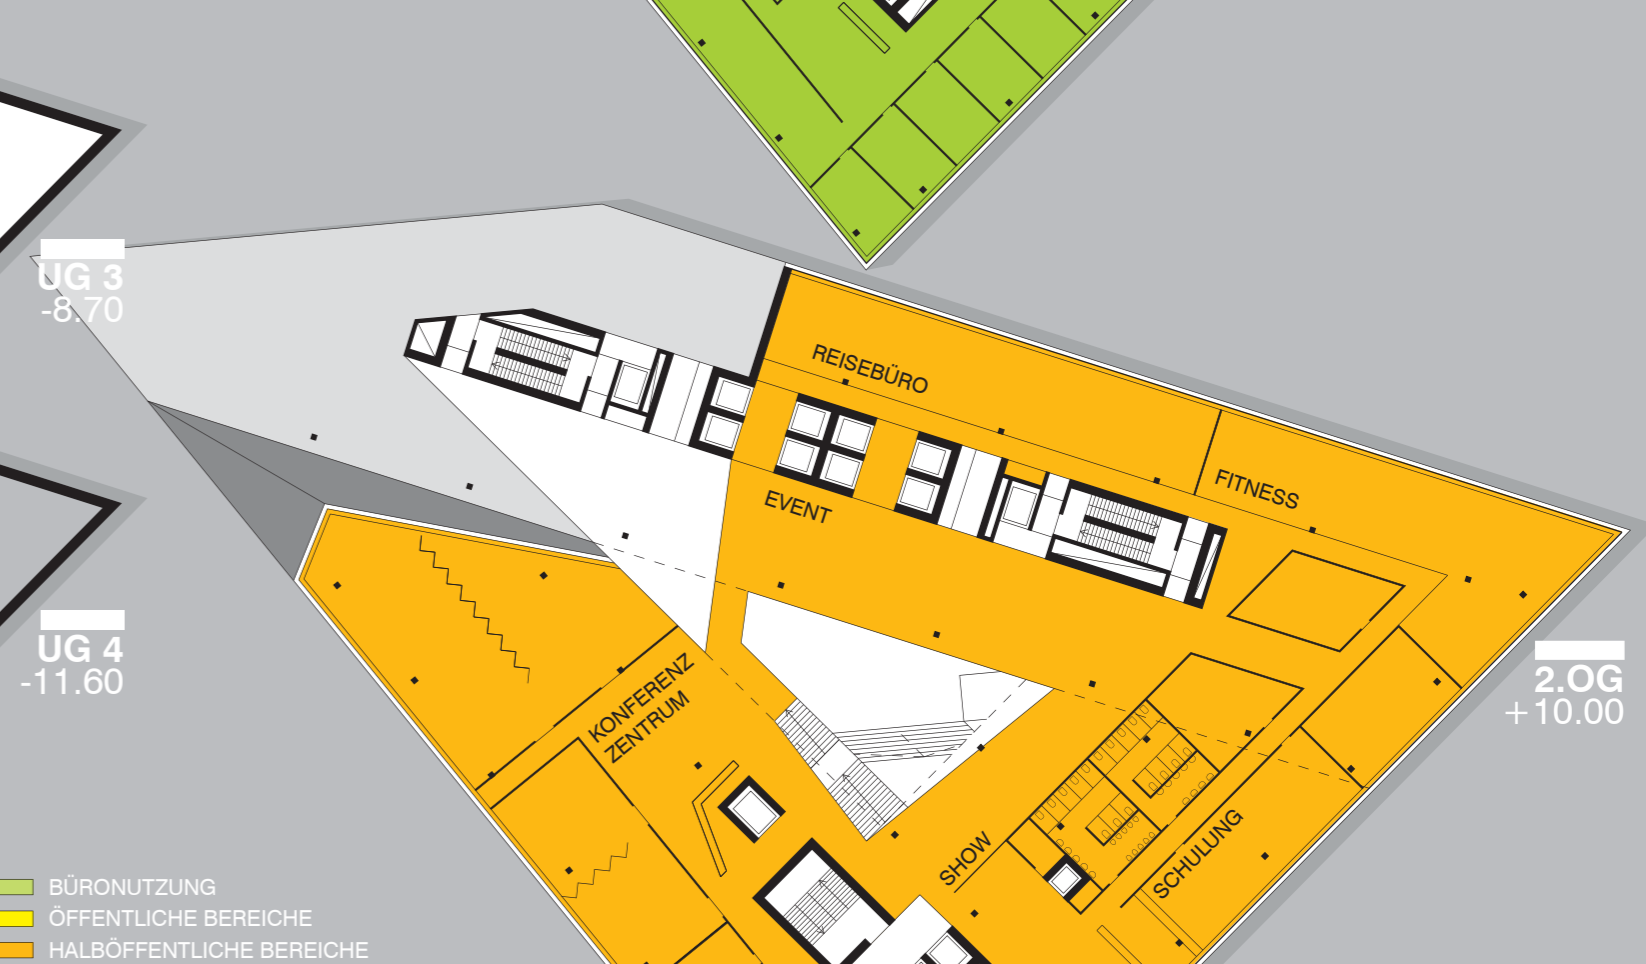


3.OG
+14.00

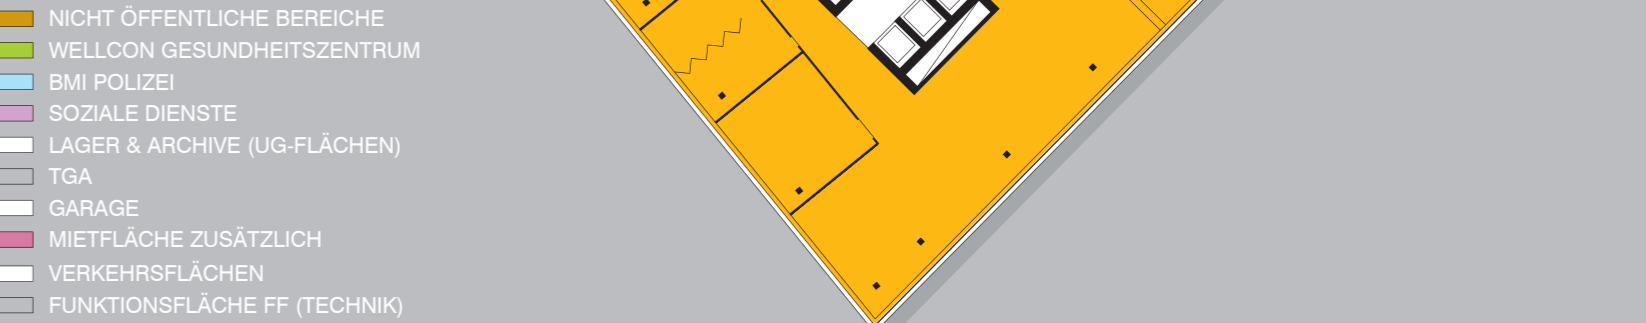


2.OG
+10.00

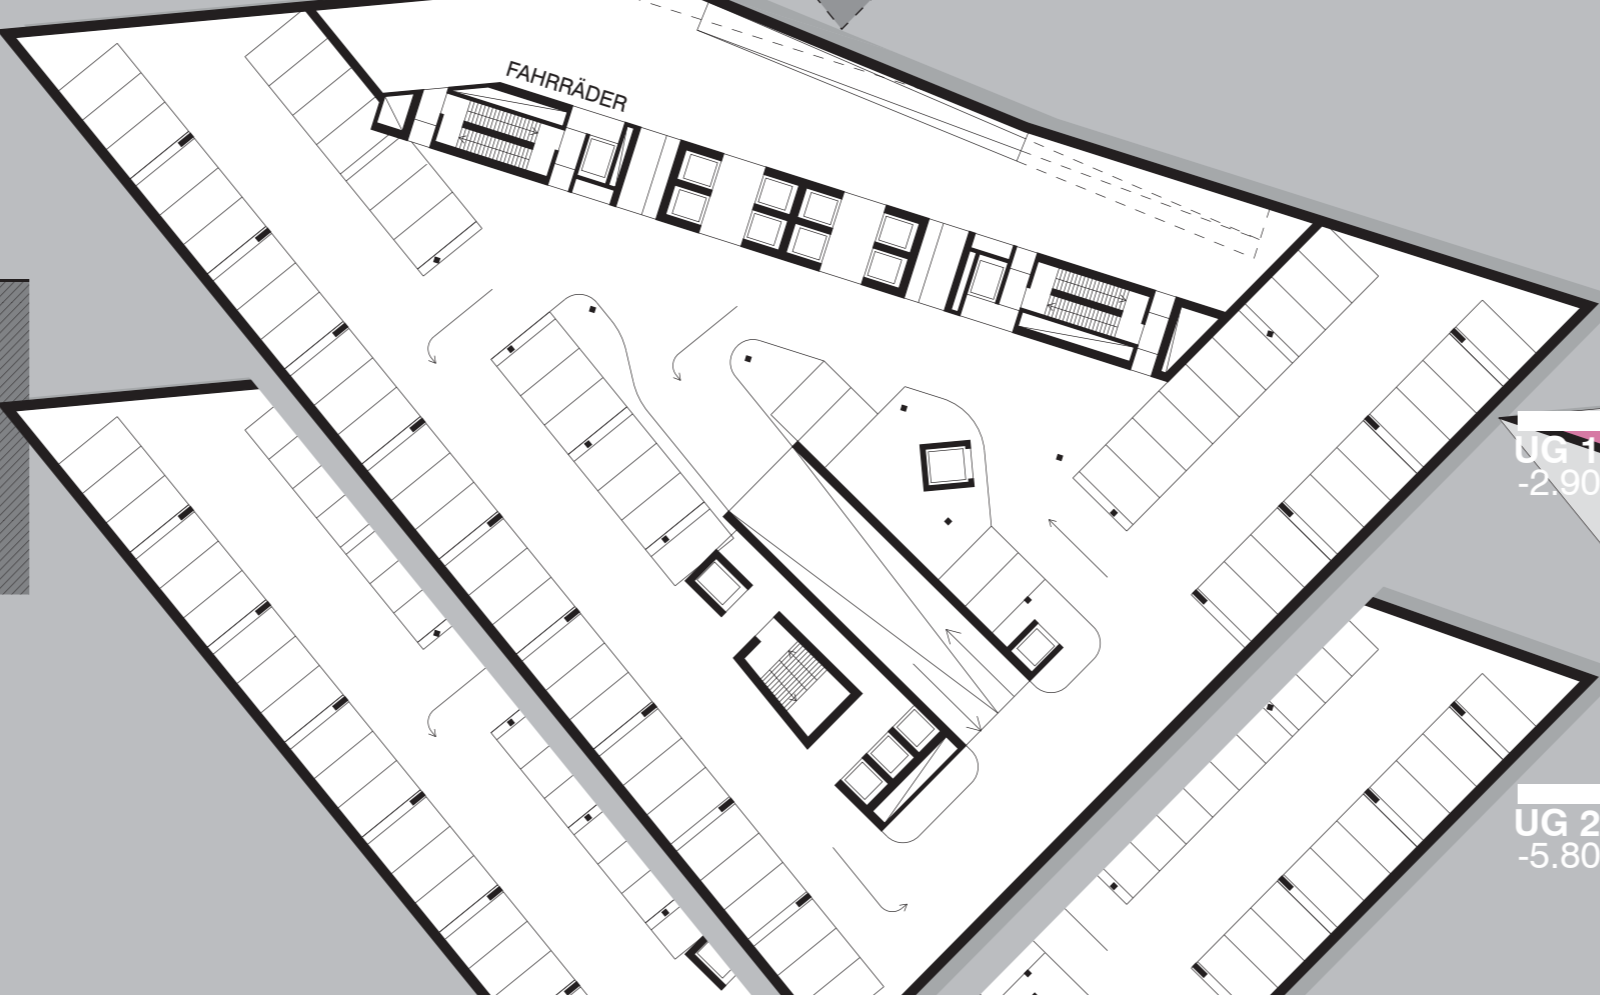

7.OG
+1.70

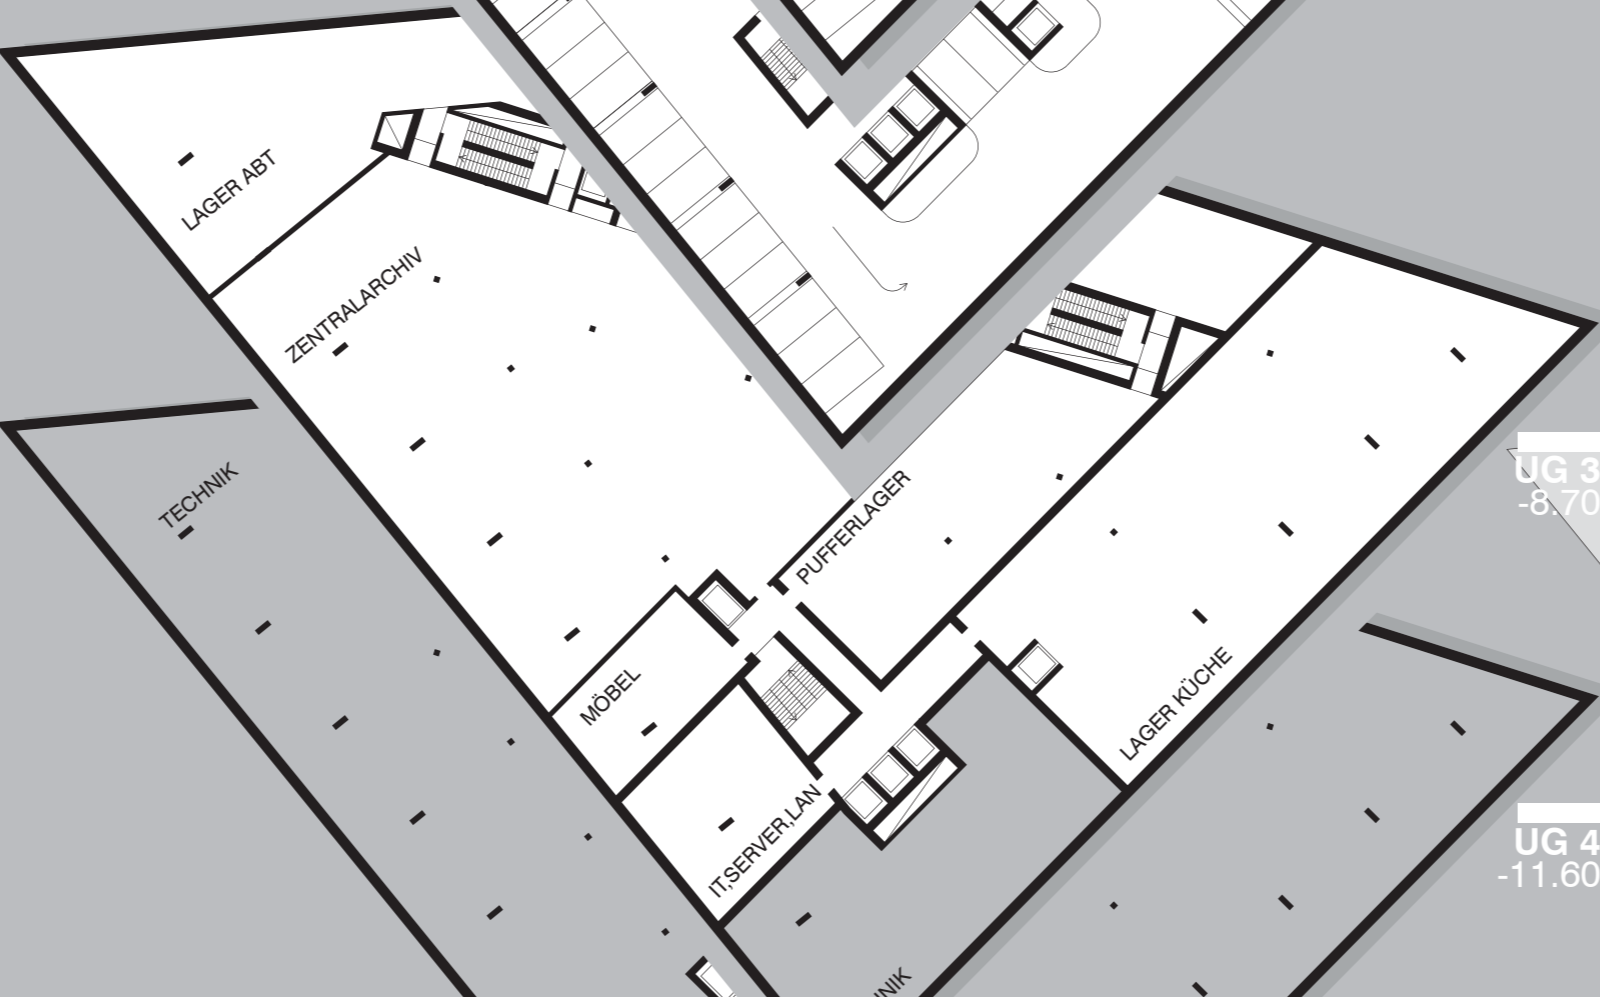


UG 2
-5.80

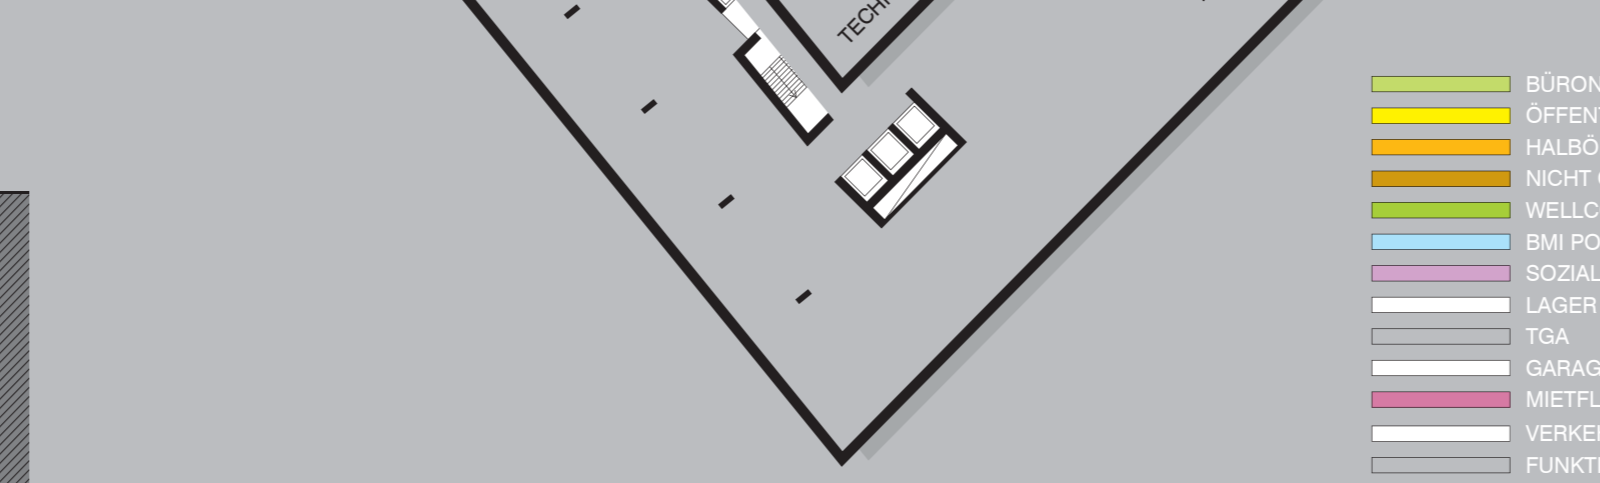

UG 3
-8.70

UG 4
-11.60

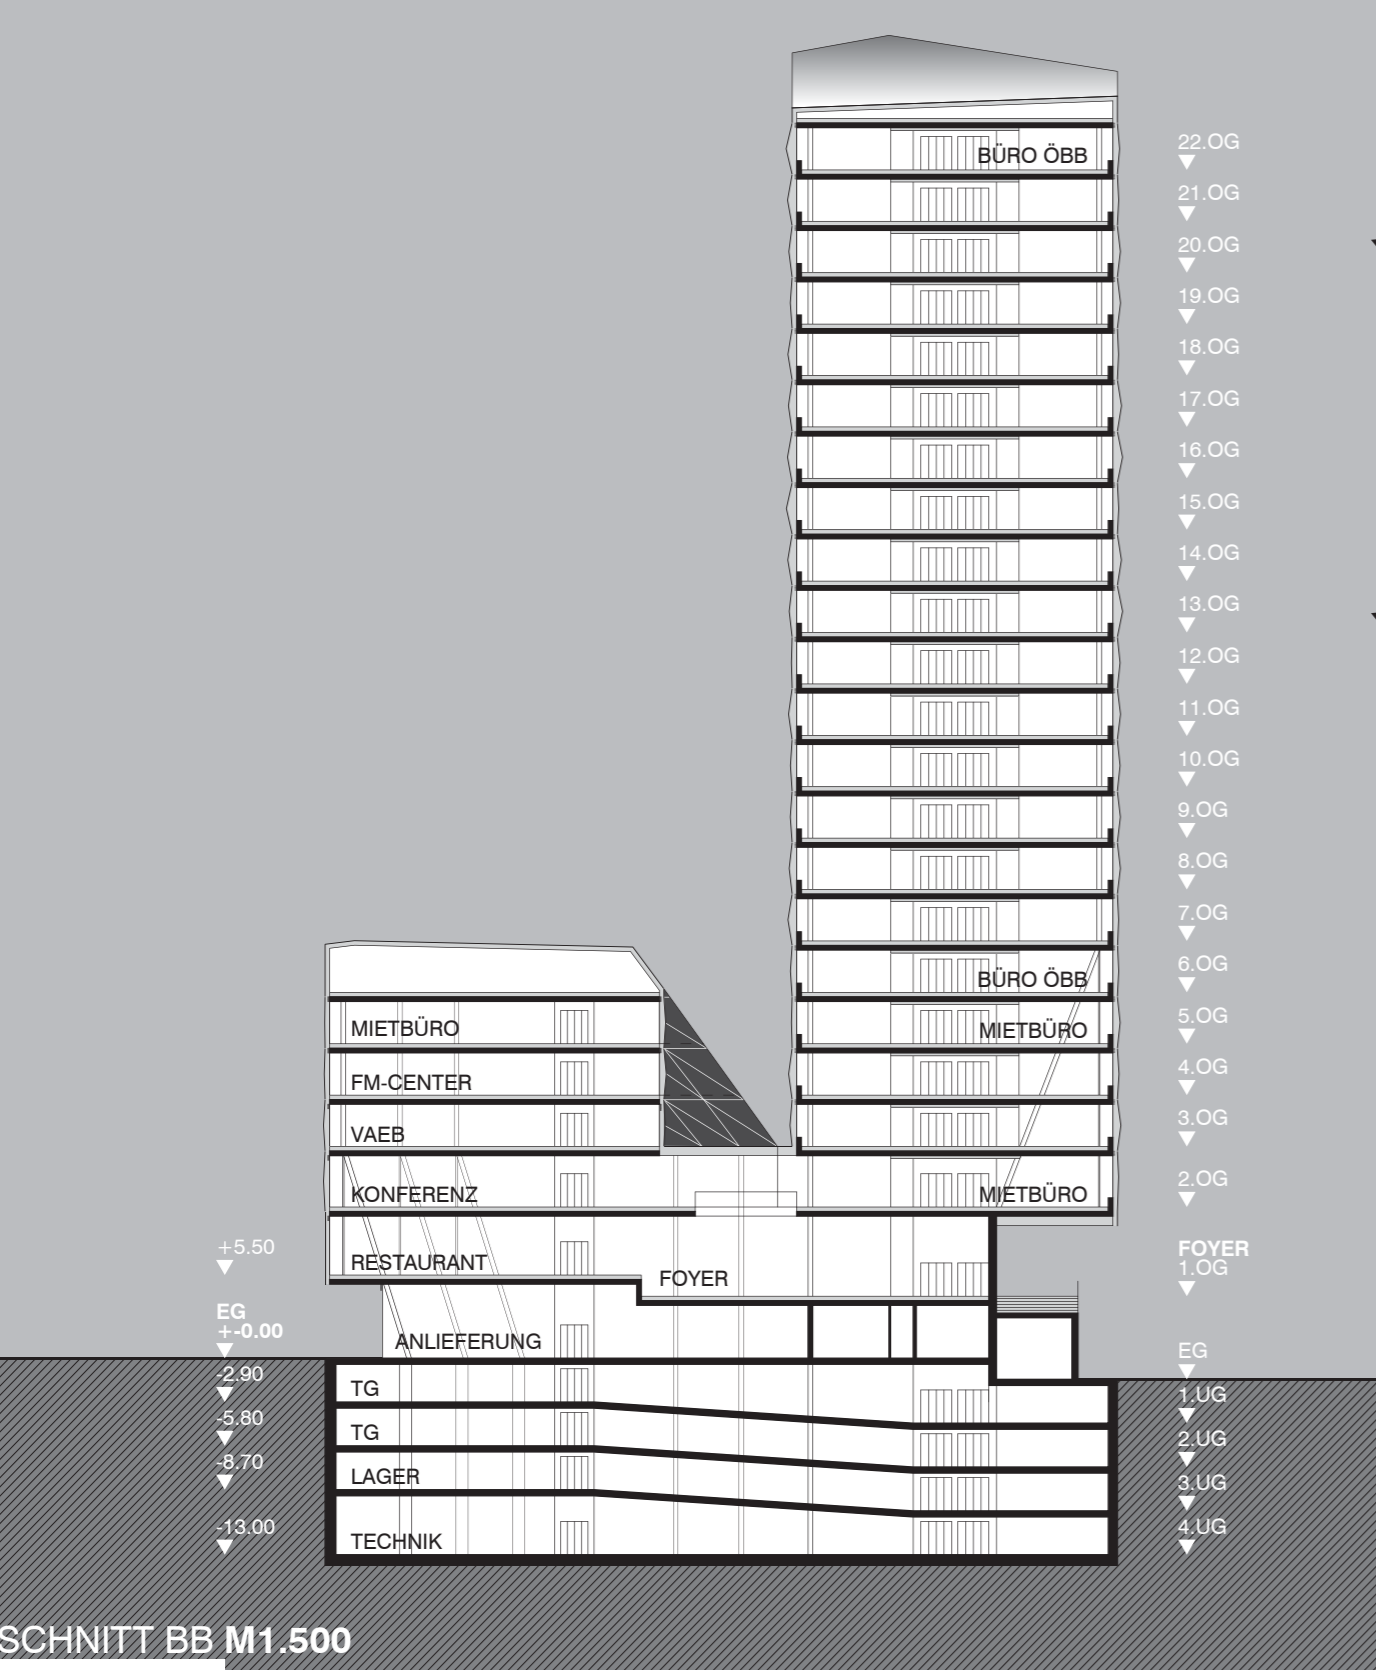

SCHNITT BB M1.500

- BÜRONUTZUNG
- ÖFFENTLICHE BEREICHE
- HALBOFFENTLICHE BEREICHE
- NICHT ÖFFENTLICHE BEREICHE
- WELLCOON GESUNDHEITZENTRUM
- BMI POLIZEI
- SOZIALE DIENSTE
- LAGER & ARCHIVE (UG-FLÄCHEN)
- TGA
- GARAGE
- MIETFLÄCHE ZUSÄTZLICH
- VERKEHRSFLÄCHEN
- FUNKTIONSFLÄCHE FF (TECHNIK)