NEUBAU ÖBB KONZERNZENTRALE

106107

PFLICHTPERSPEKTIVE

GRUNDRISS HOCHHAUSGESCHOSSES_VARIANTE A 1 | 200

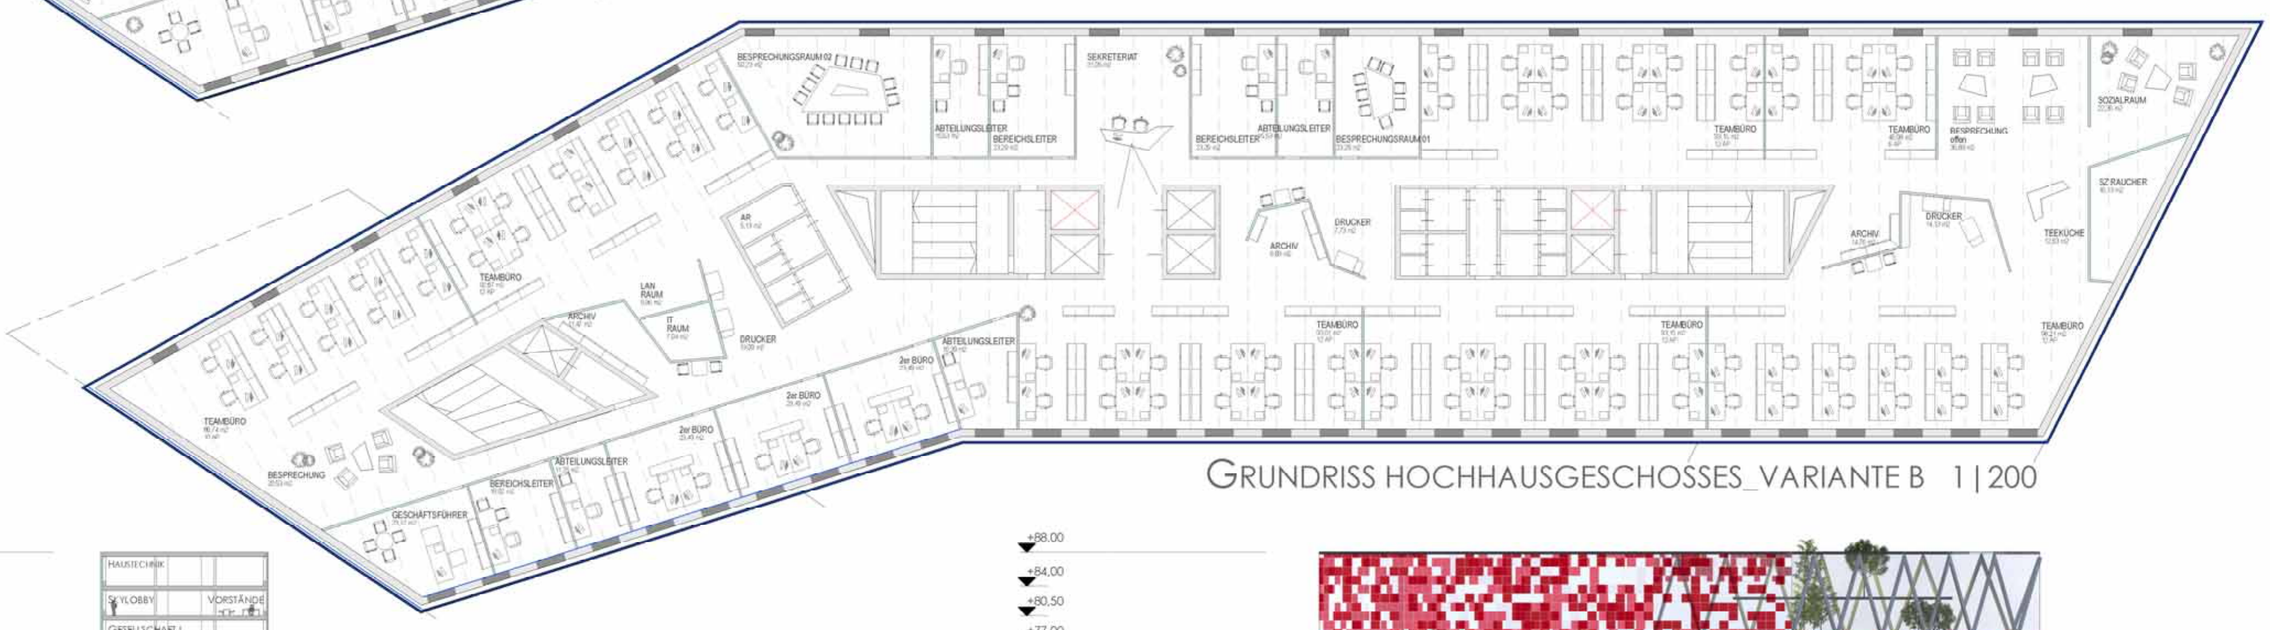

GRUNDRISS HOCHHAUSGESCHOSSES_VARIANTE B 1 | 200

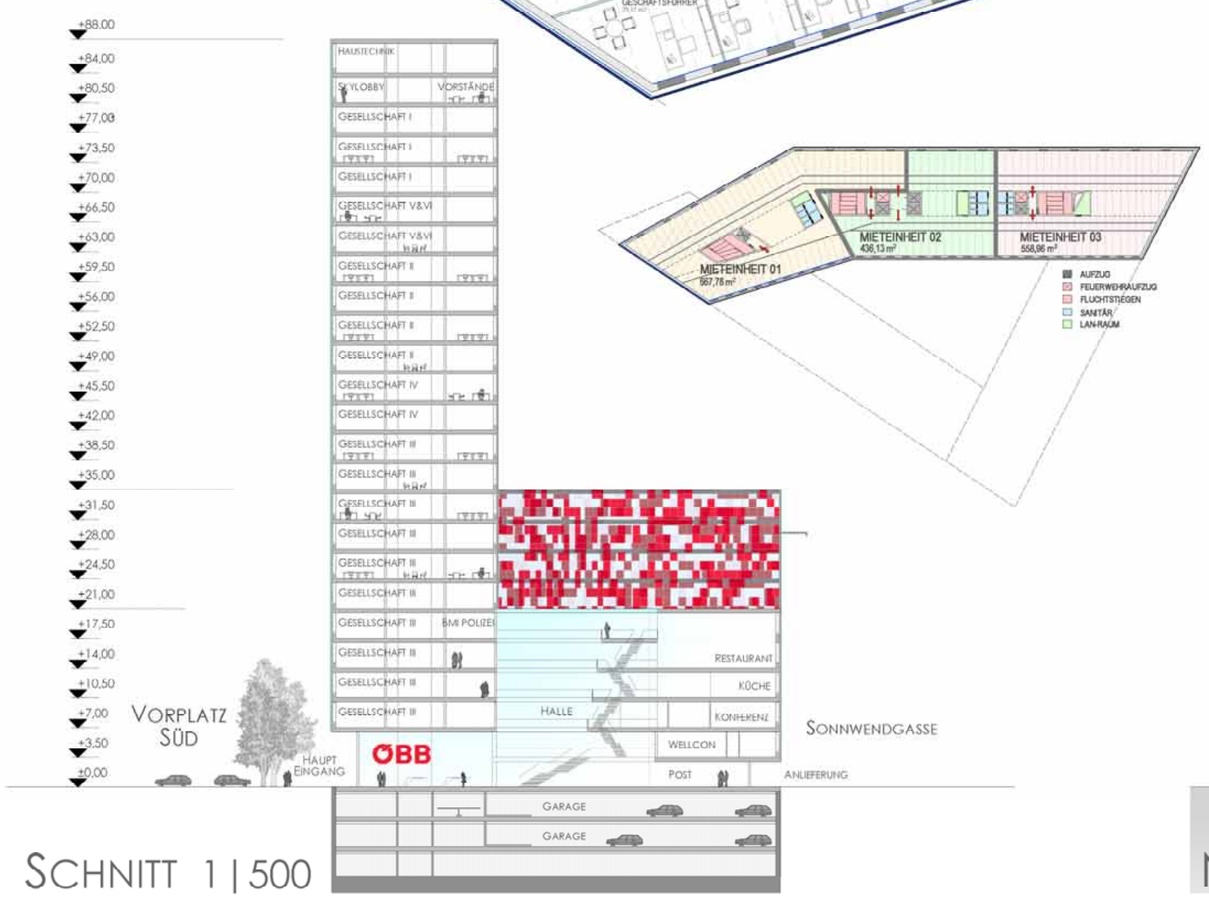

SCHNITT 1 | 500

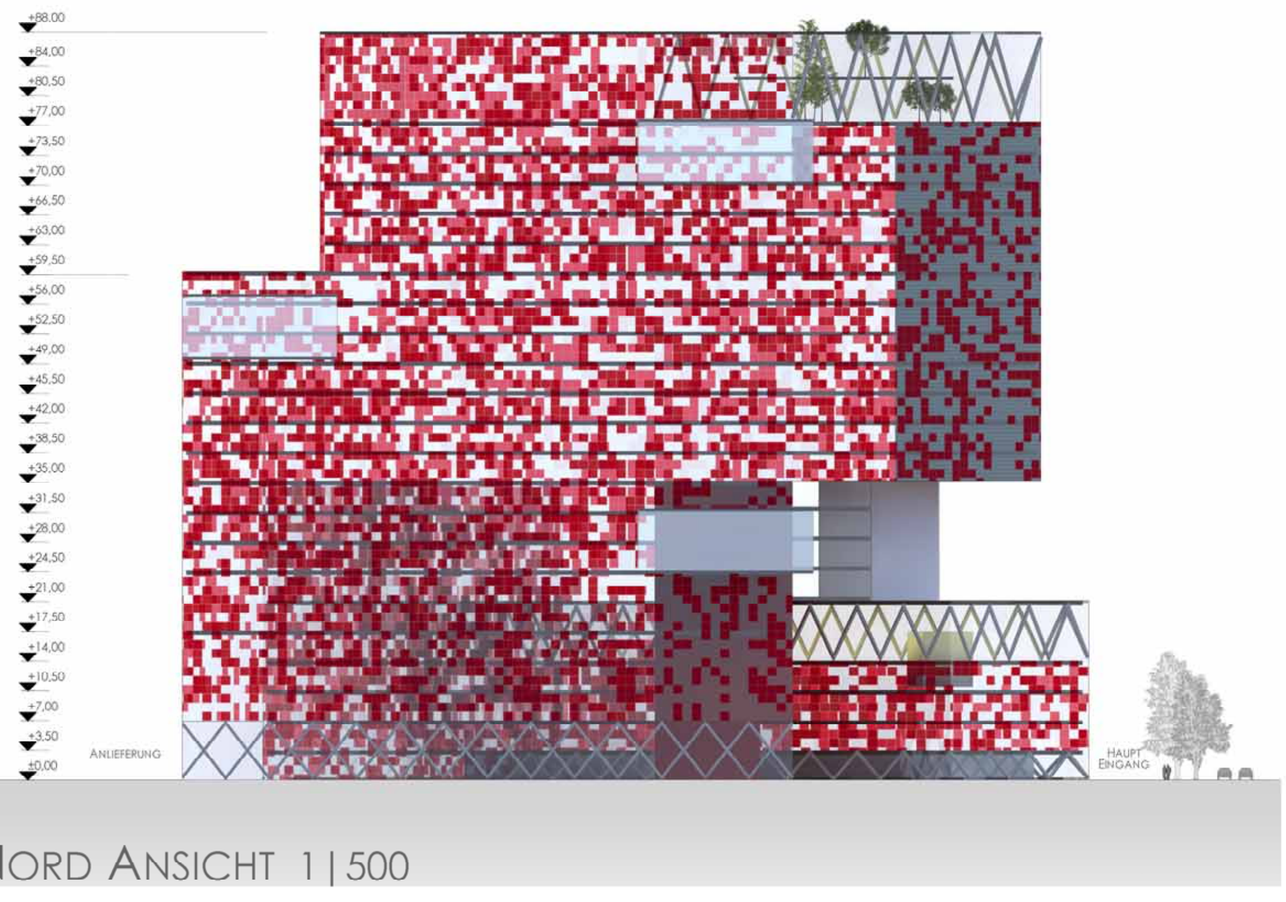

NORD ANSICHT 1 | 500