Wettbewerb ÖBB Konzernzentrale

791485

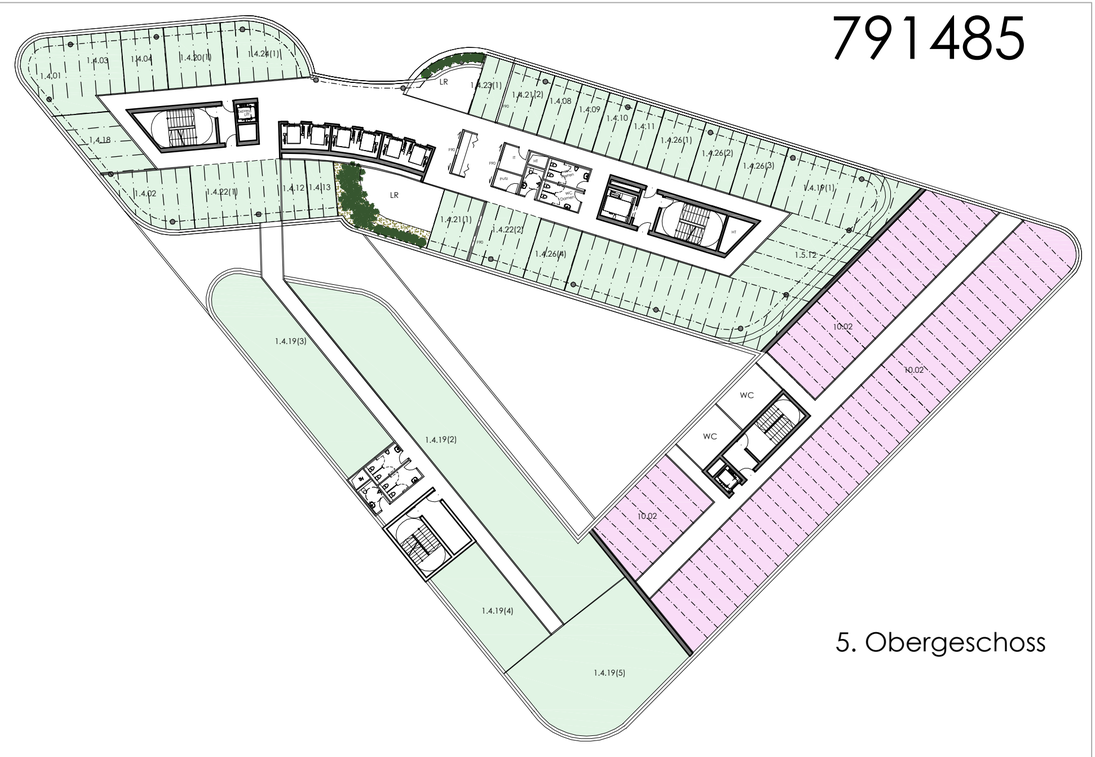

5. Obergeschoss

4. Obergeschoss

Regelgeschosskonzept- Variante A
Teambüros
BGF: 1339 m², HNF: 889m²
BGF/ HNF : 66%

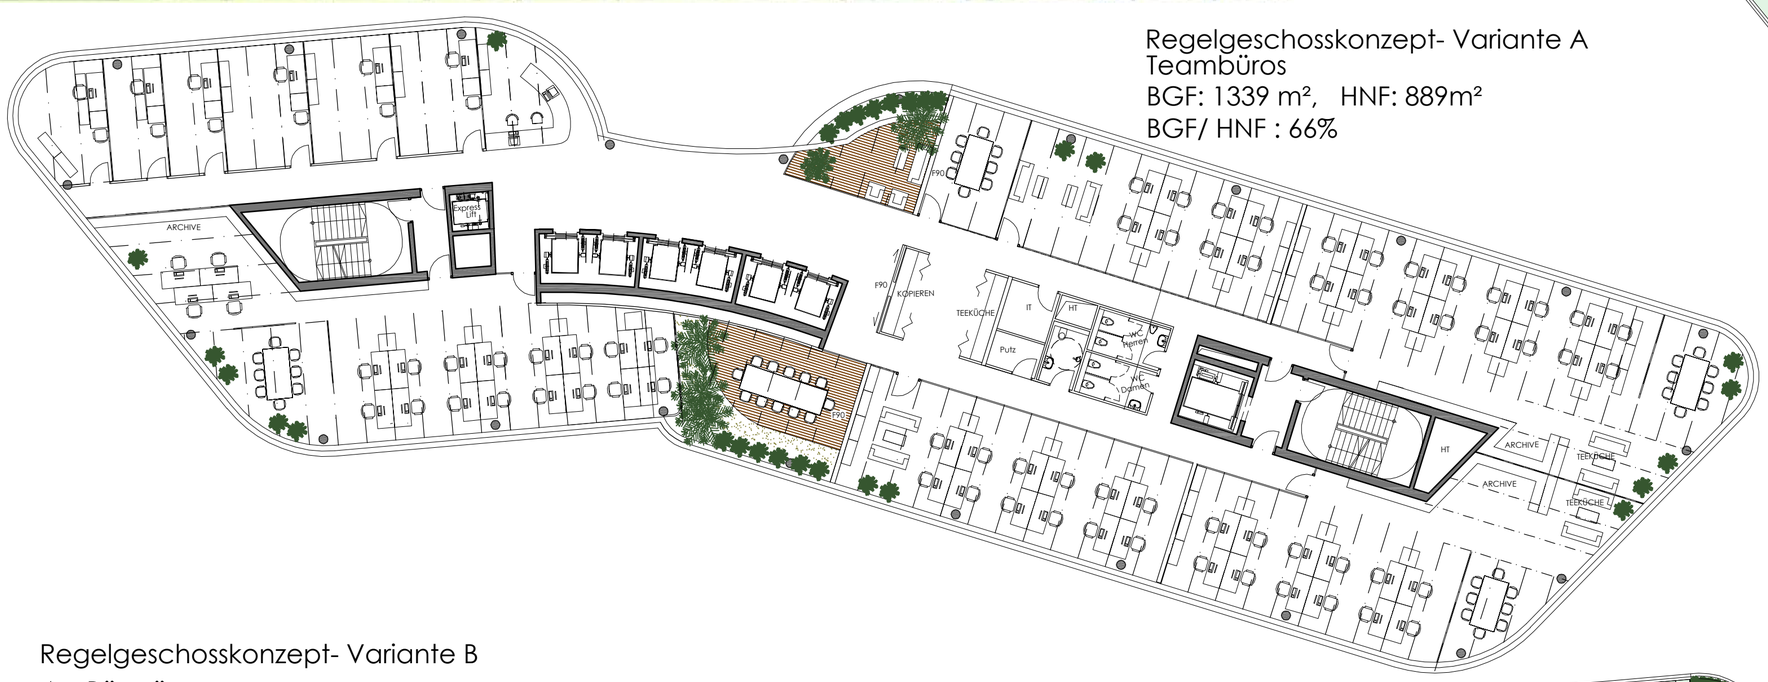

Regelgeschosskonzept- Variante B
4er Büroräume
BGF: 1339 m², HNF: 854m²
BGF/ HNF : 64%

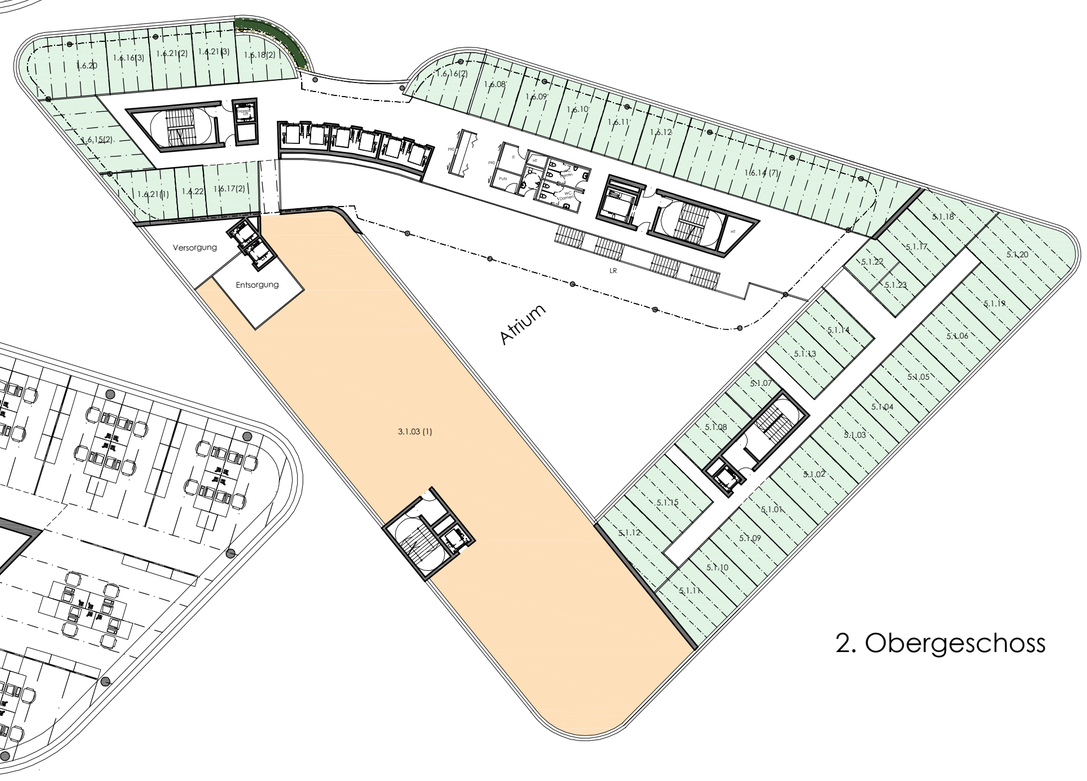

2. Obergeschoss

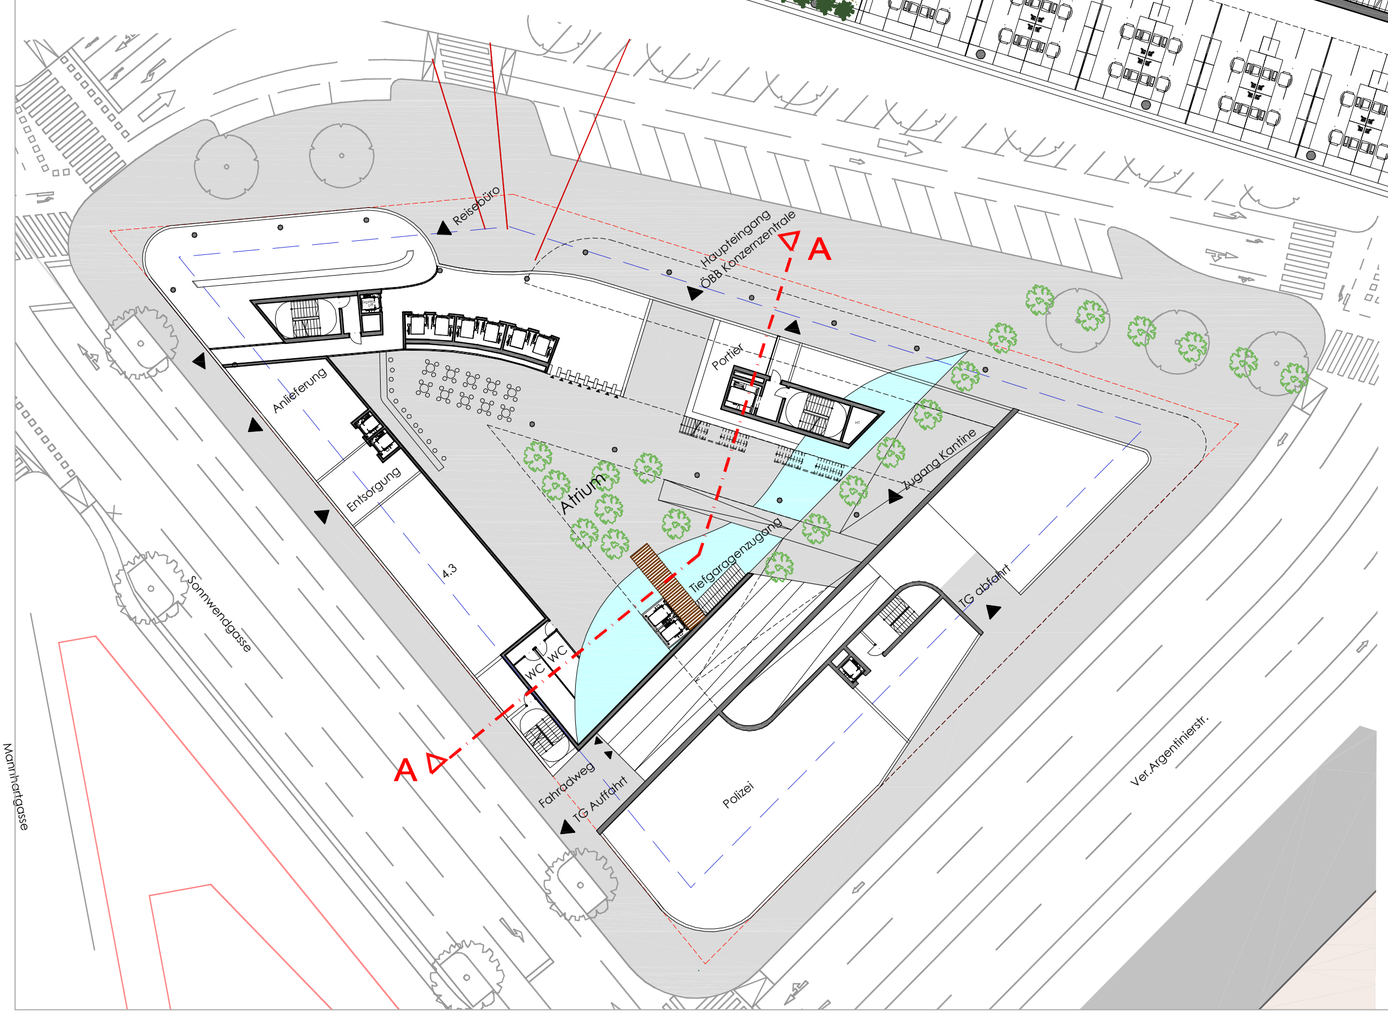

Erdgeschoss

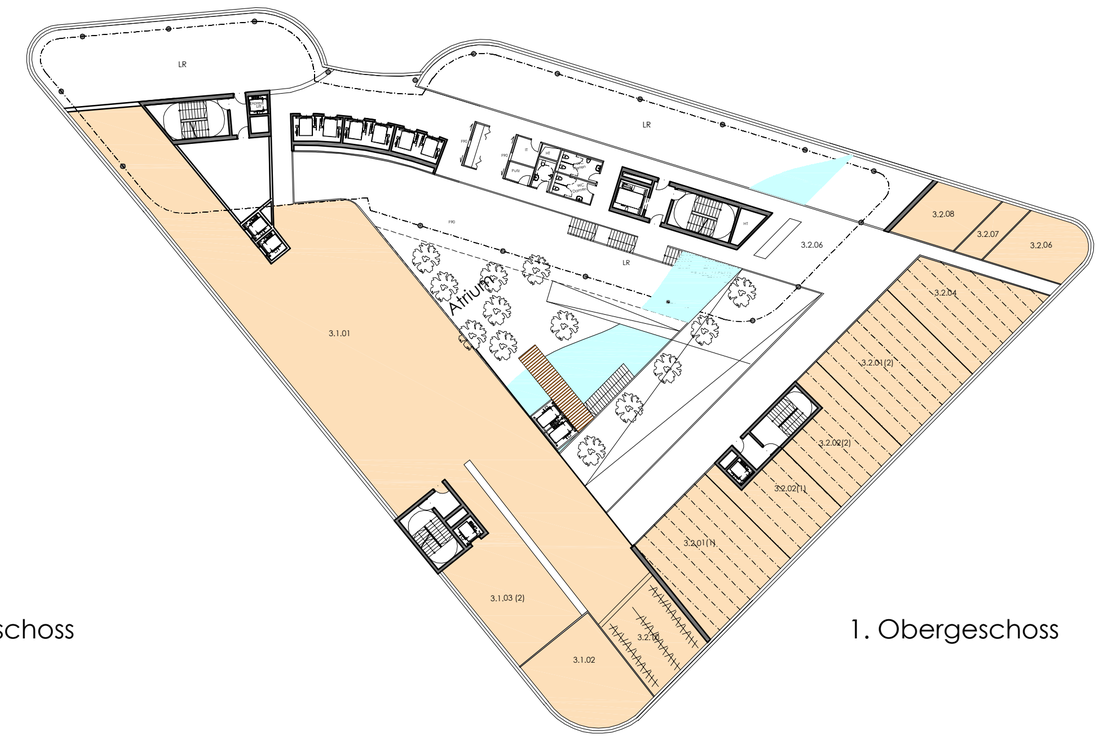

1. Obergeschoss