



Grundriss 1. Untergeschoss 1\_200

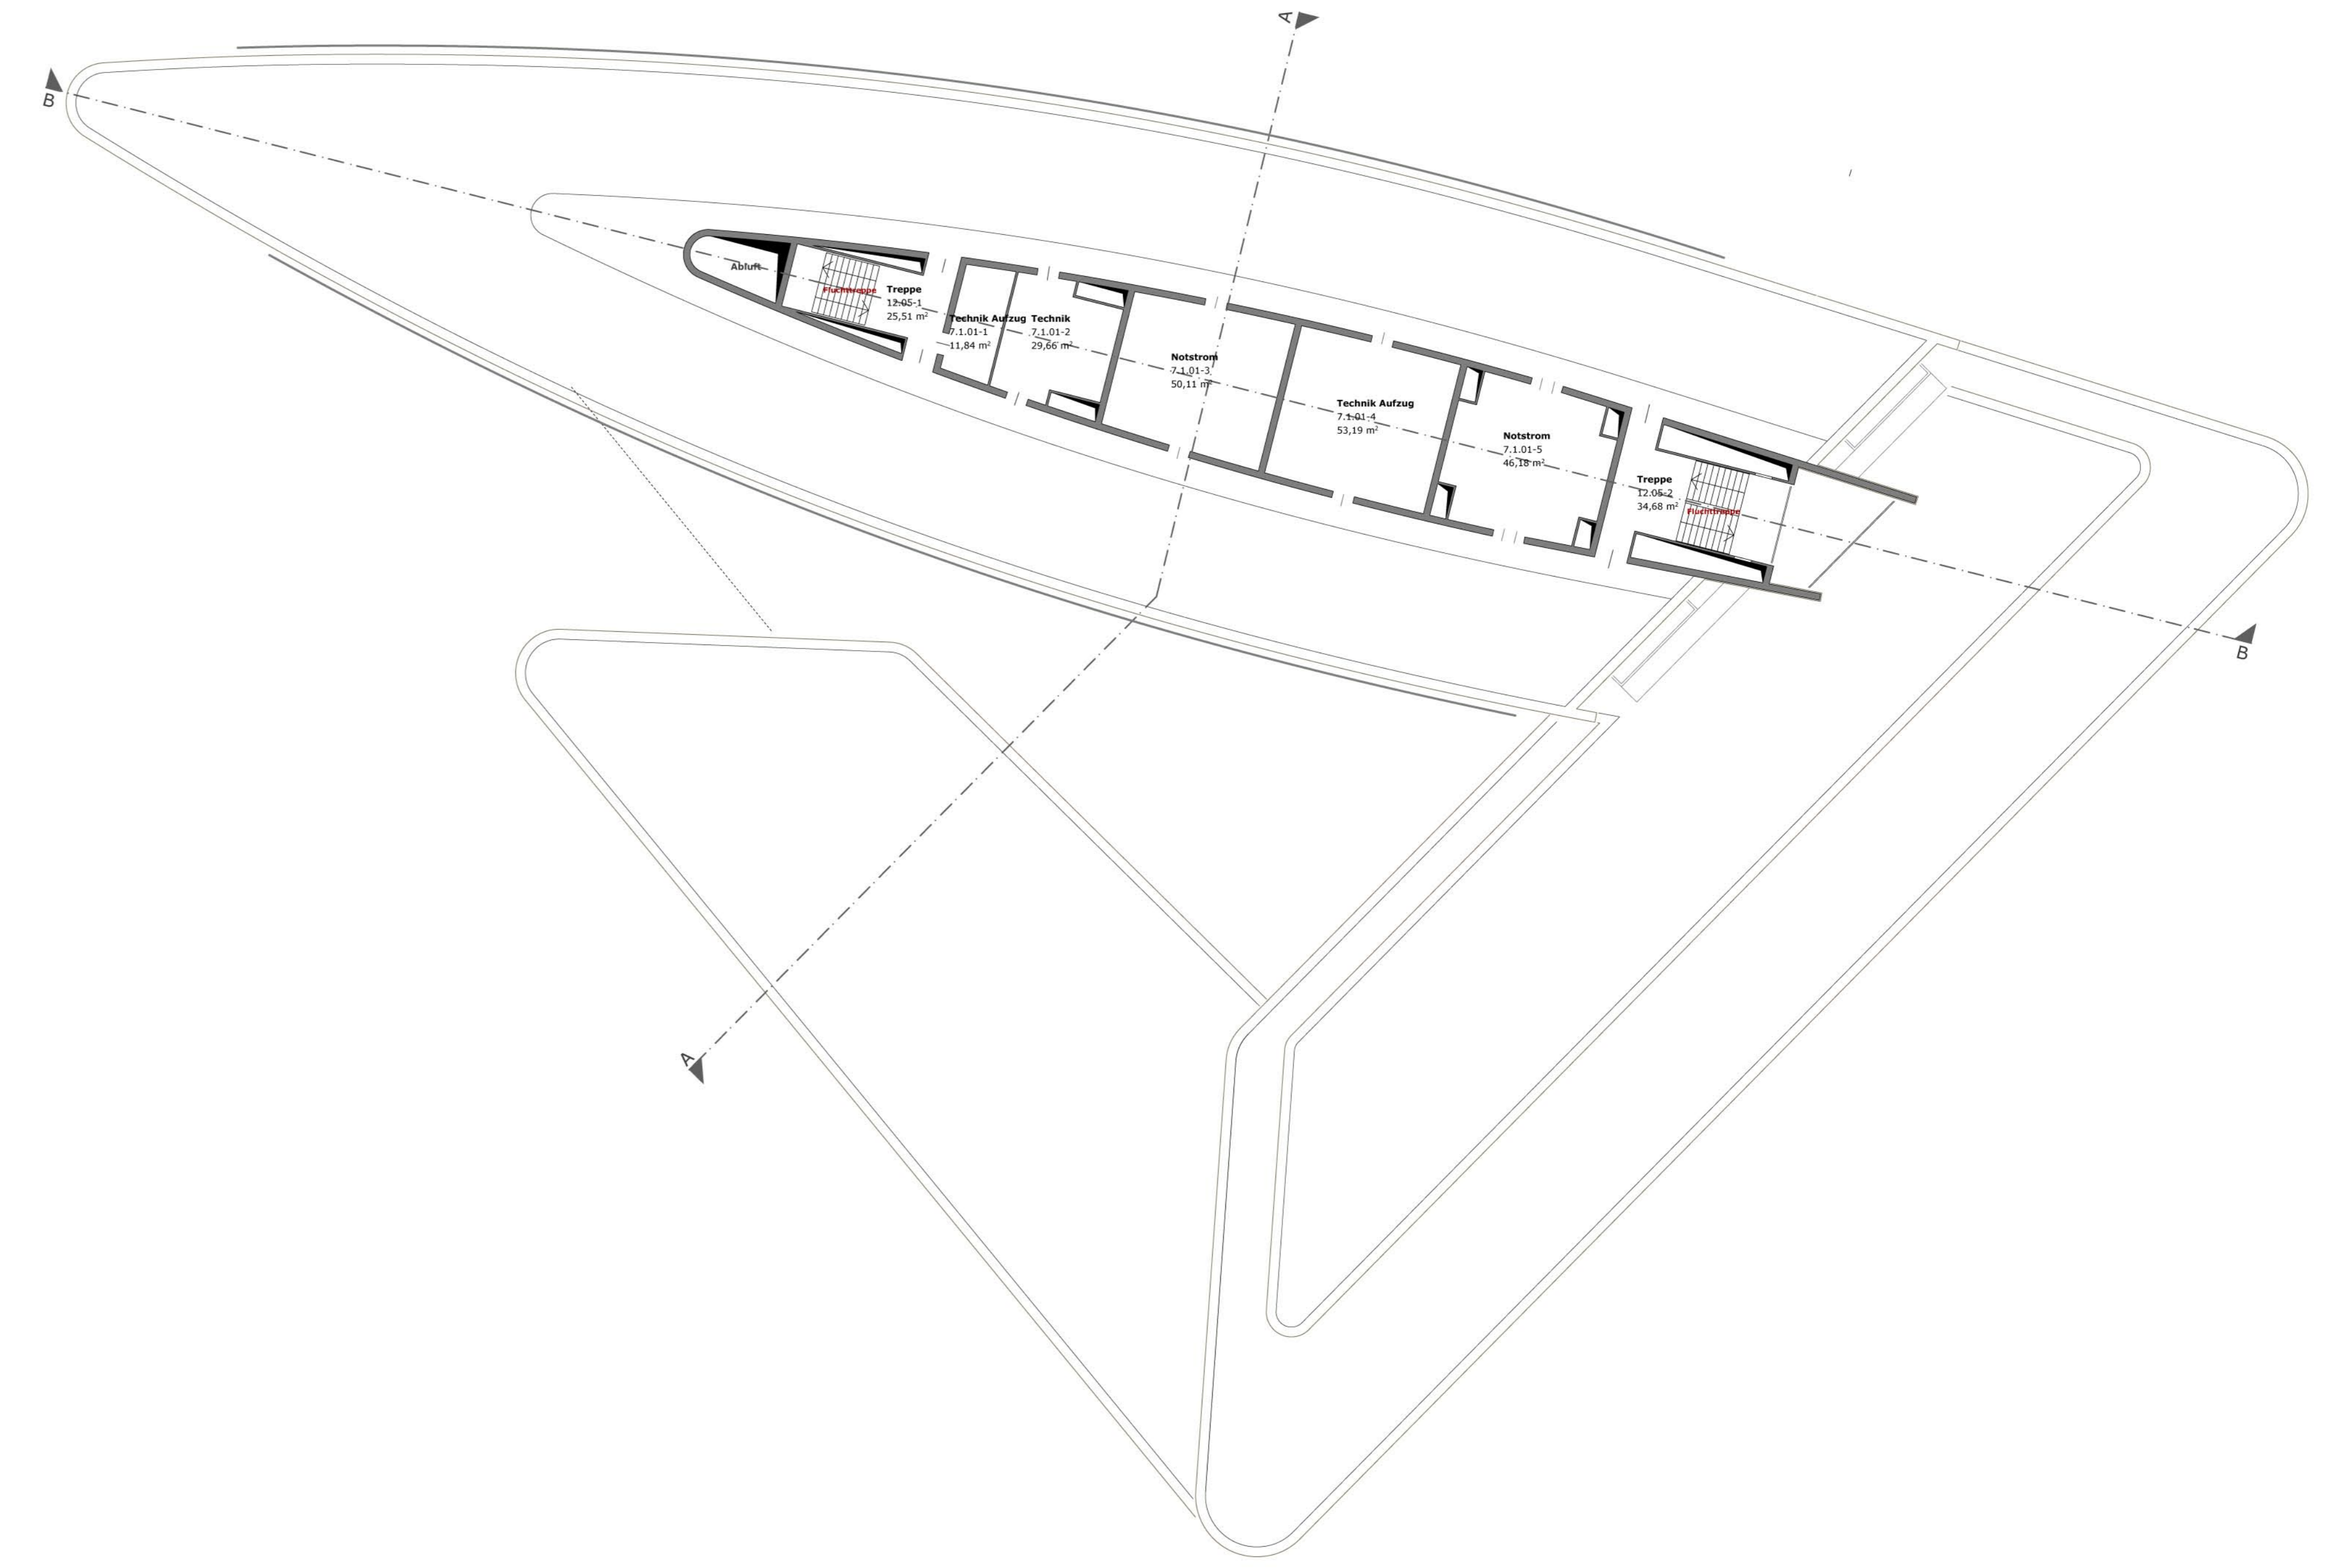

Grundriss Technikgeschoss 1\_200

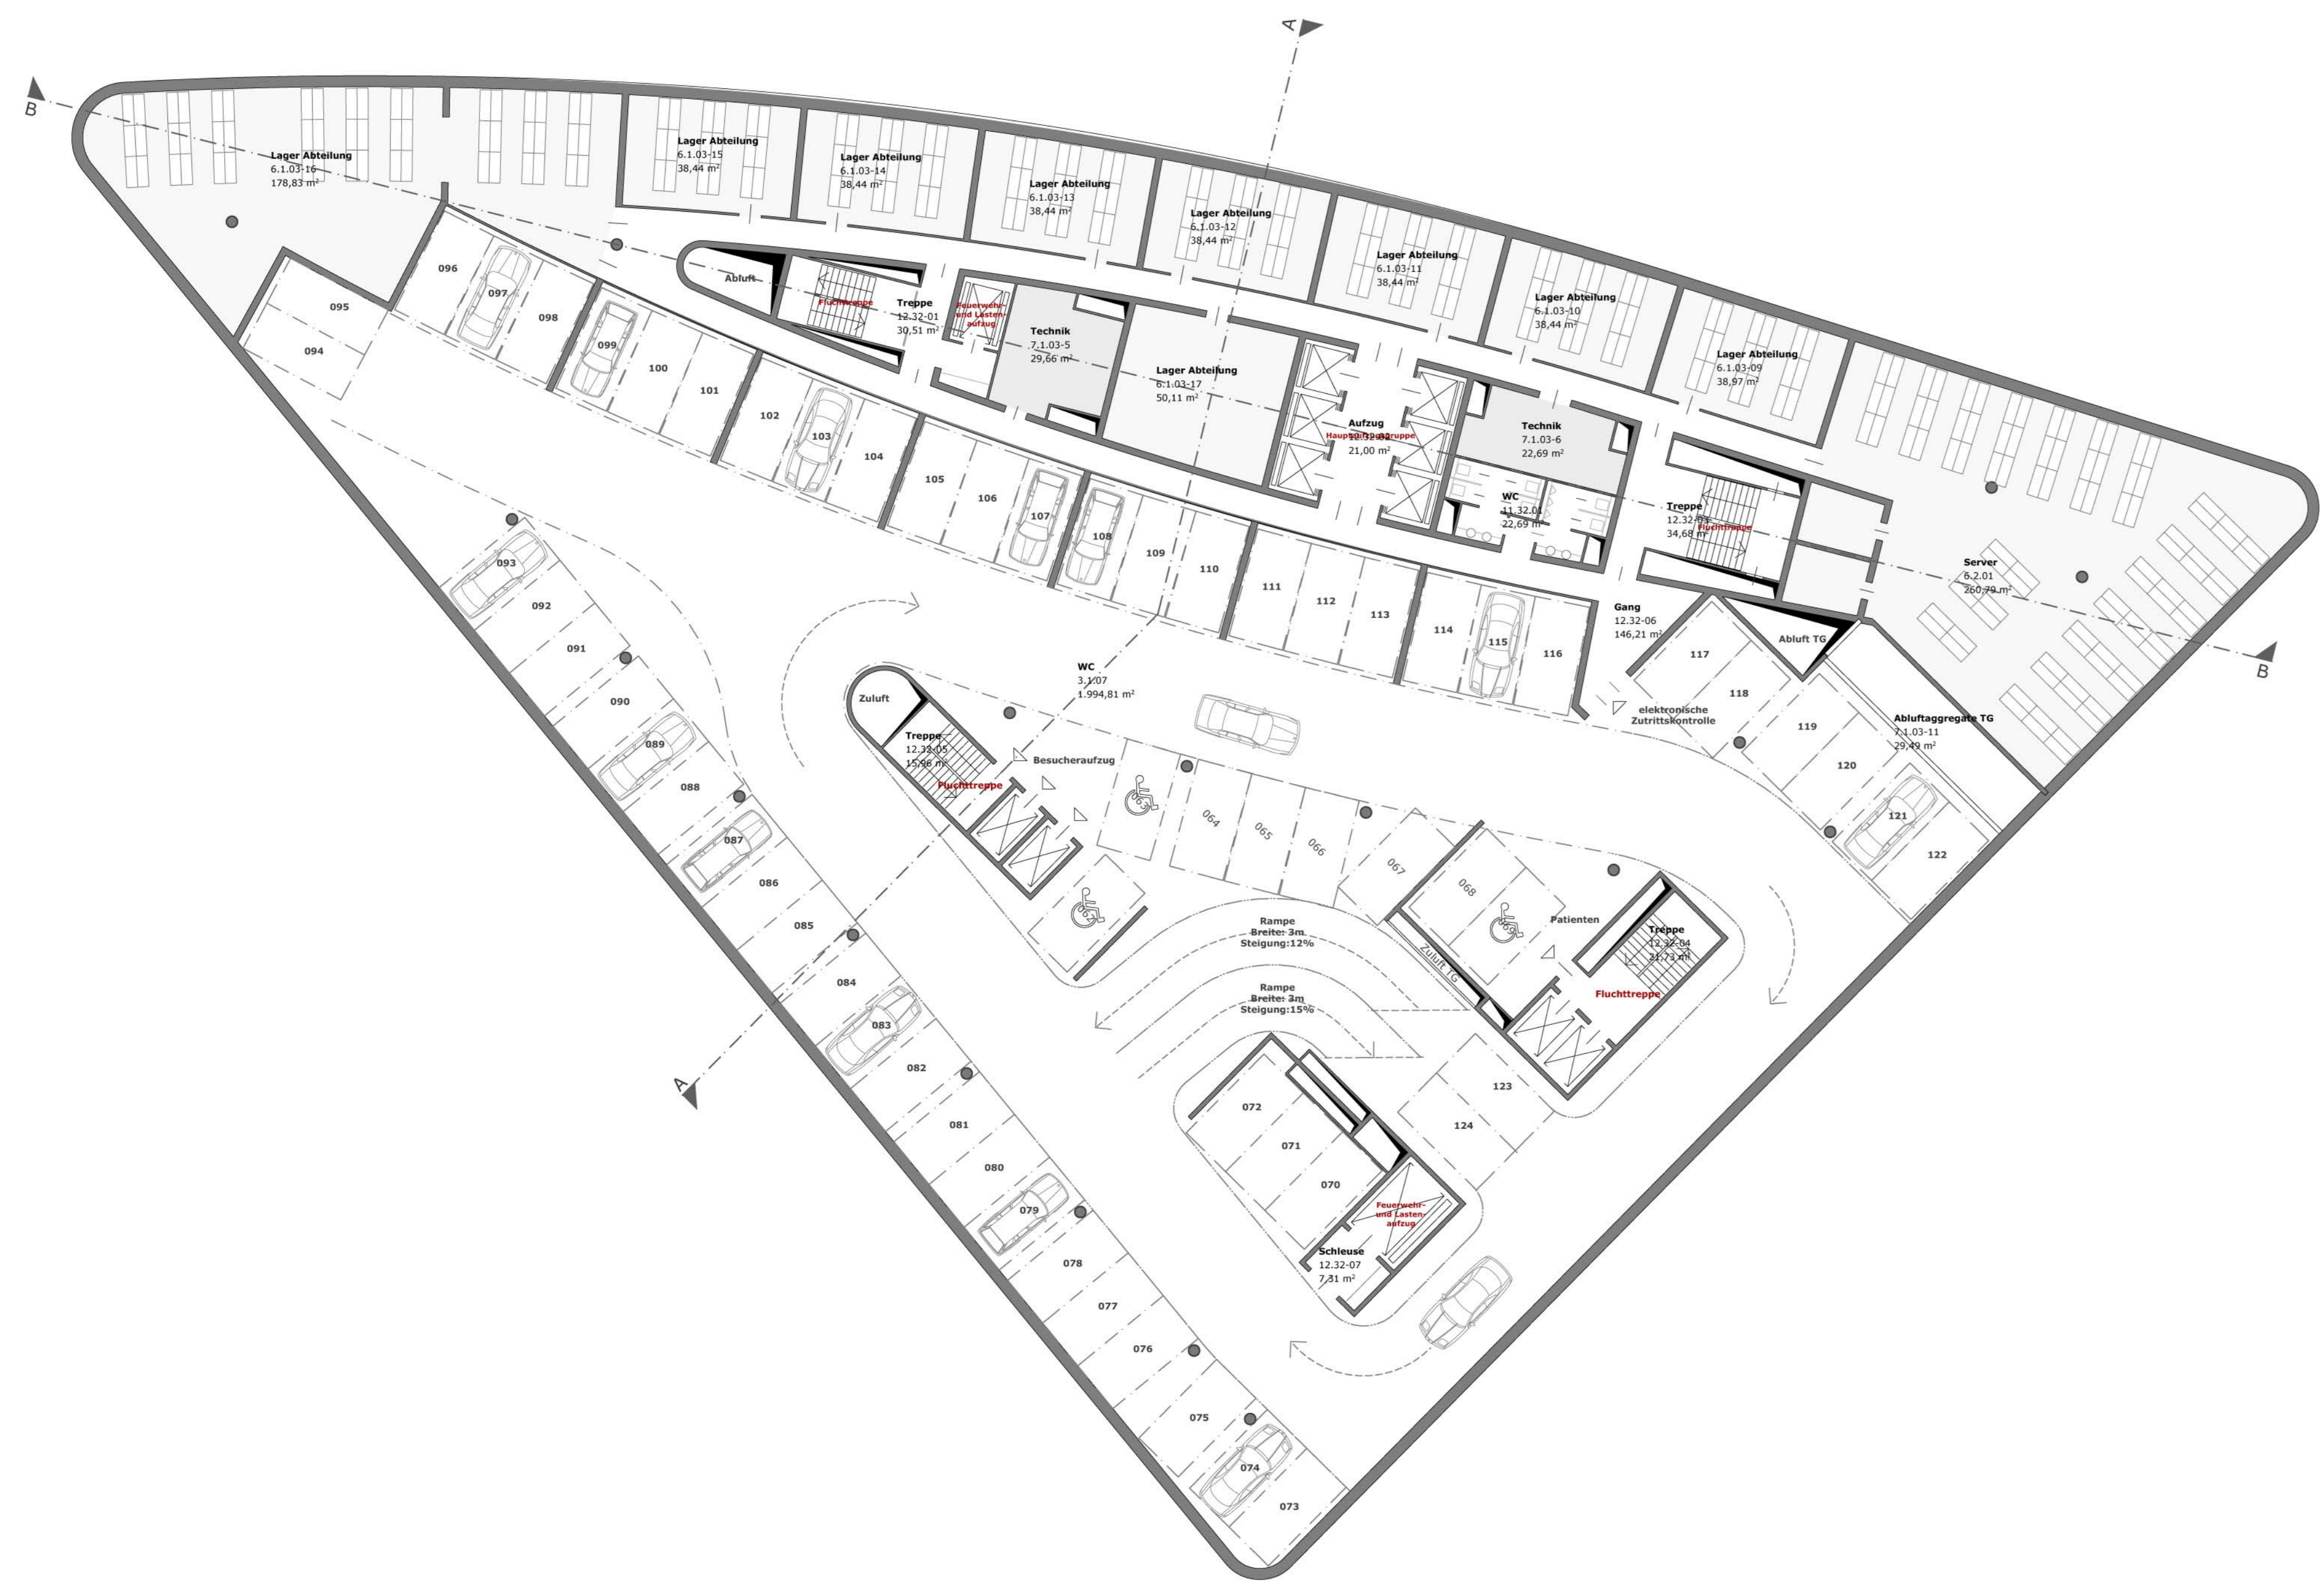

Grundriss 2. Untergeschoss 1\_200



Grundriss 3. Untergeschoss 1\_200