





Grundriss Funktionsbereich EVZ, und Eingangshalle 1/500

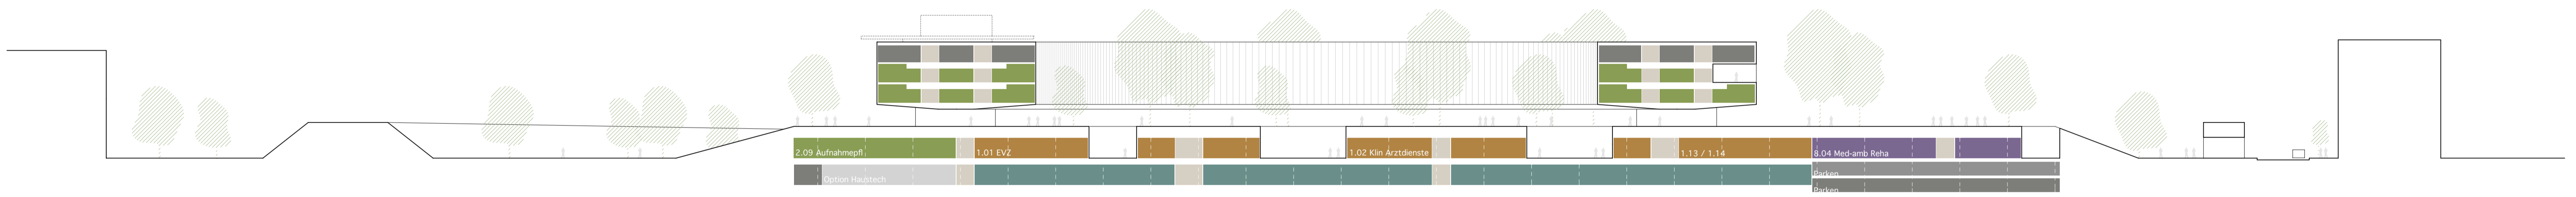

Schnitt 1/500

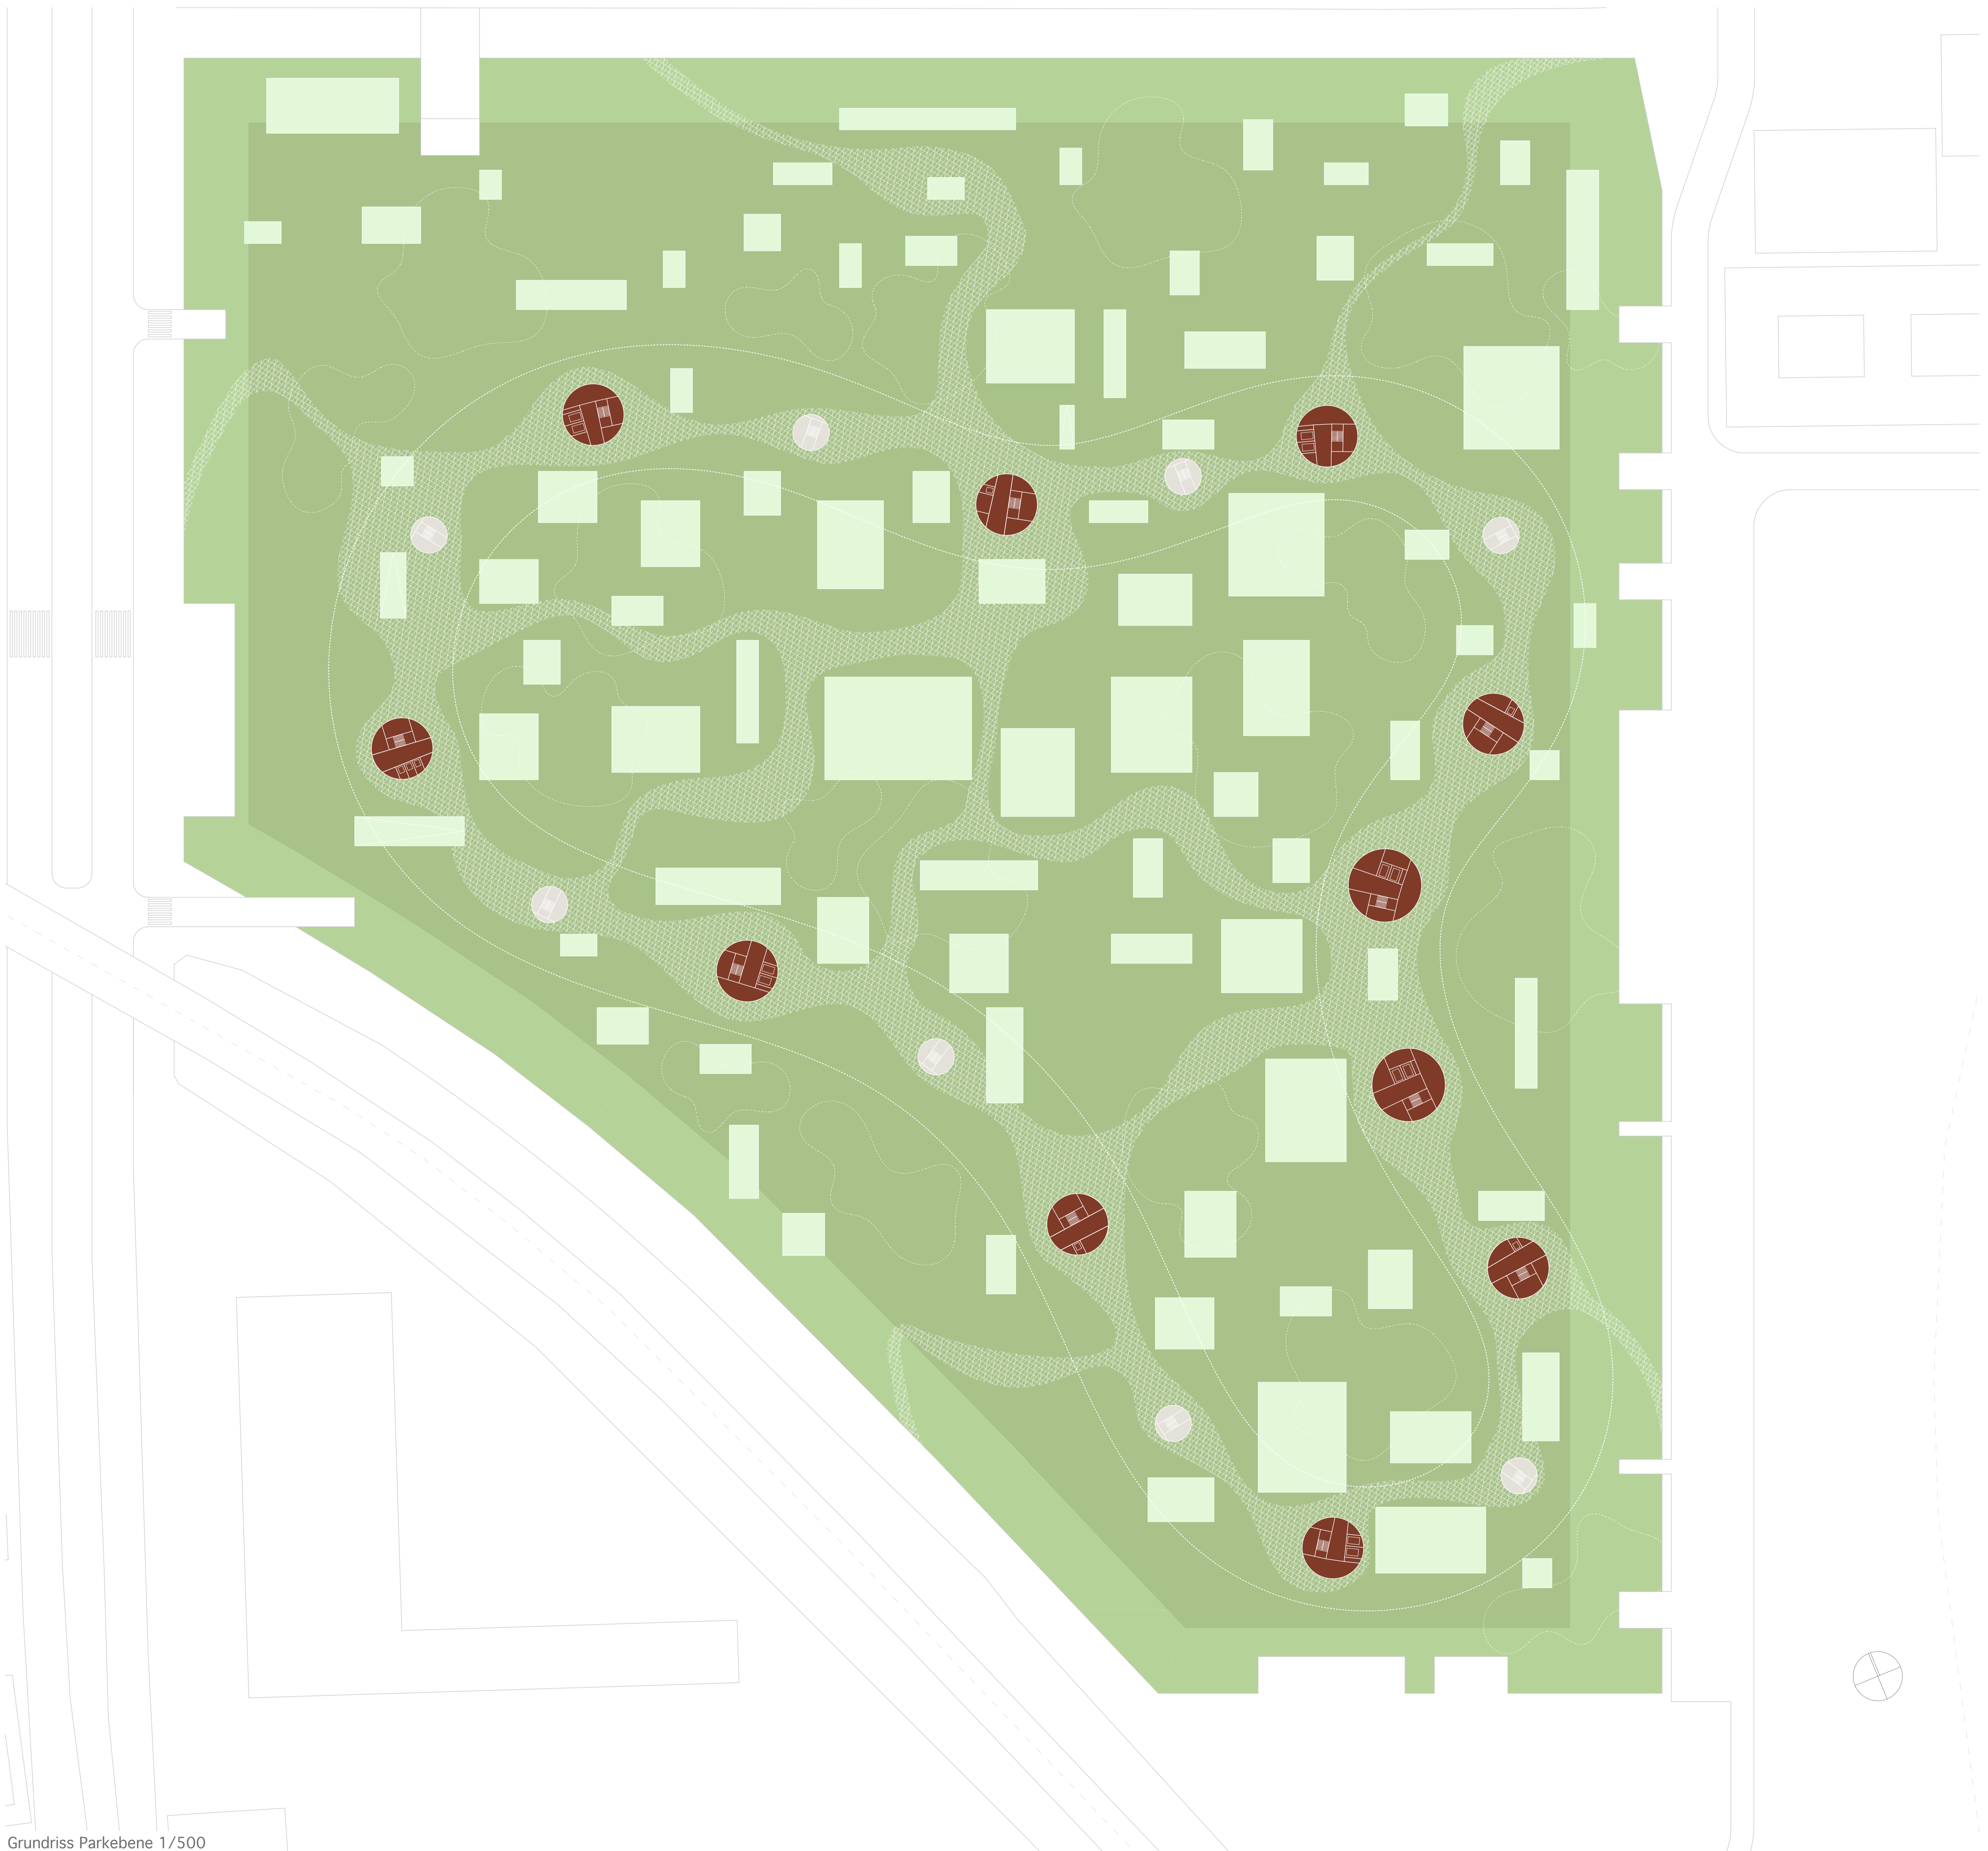

Grundriss Parkebene 1/500