


2. OG M 1/500



3.+4. OG M 1/500

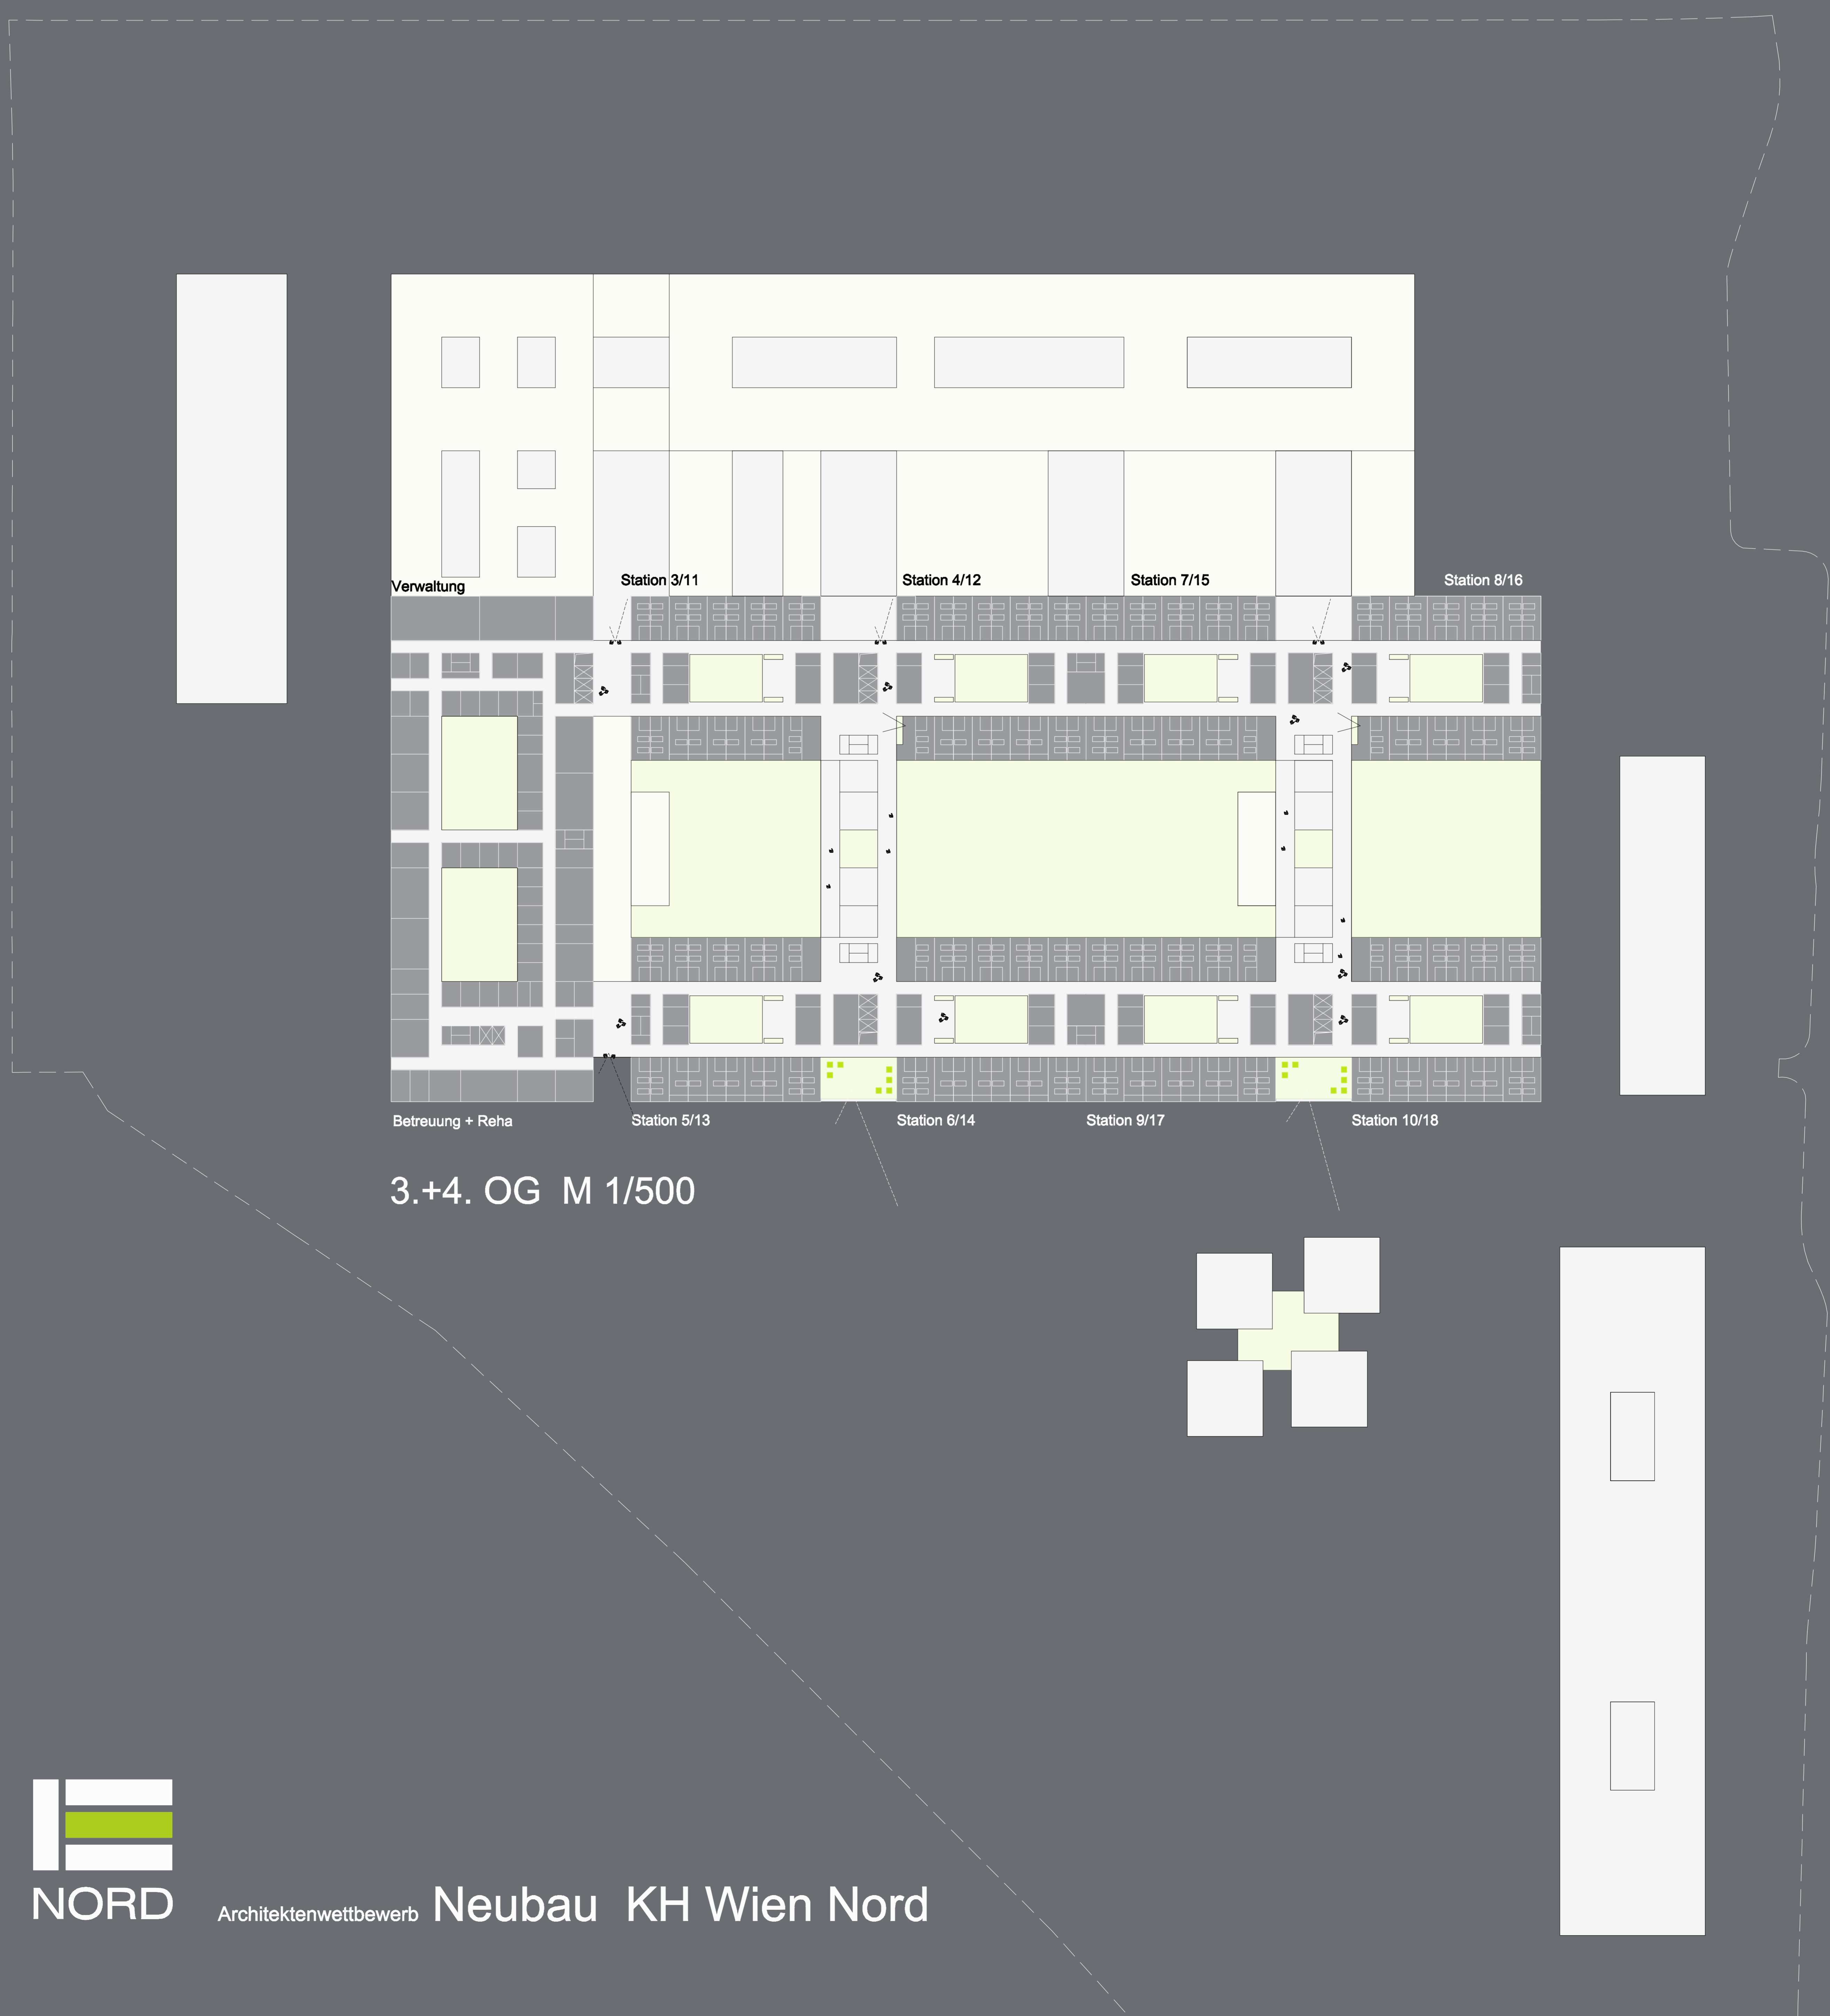

NORD

Architektenwettbewerb

Neubau KH Wien Nord