Wettbewerb Krankenhaus Nord

106045

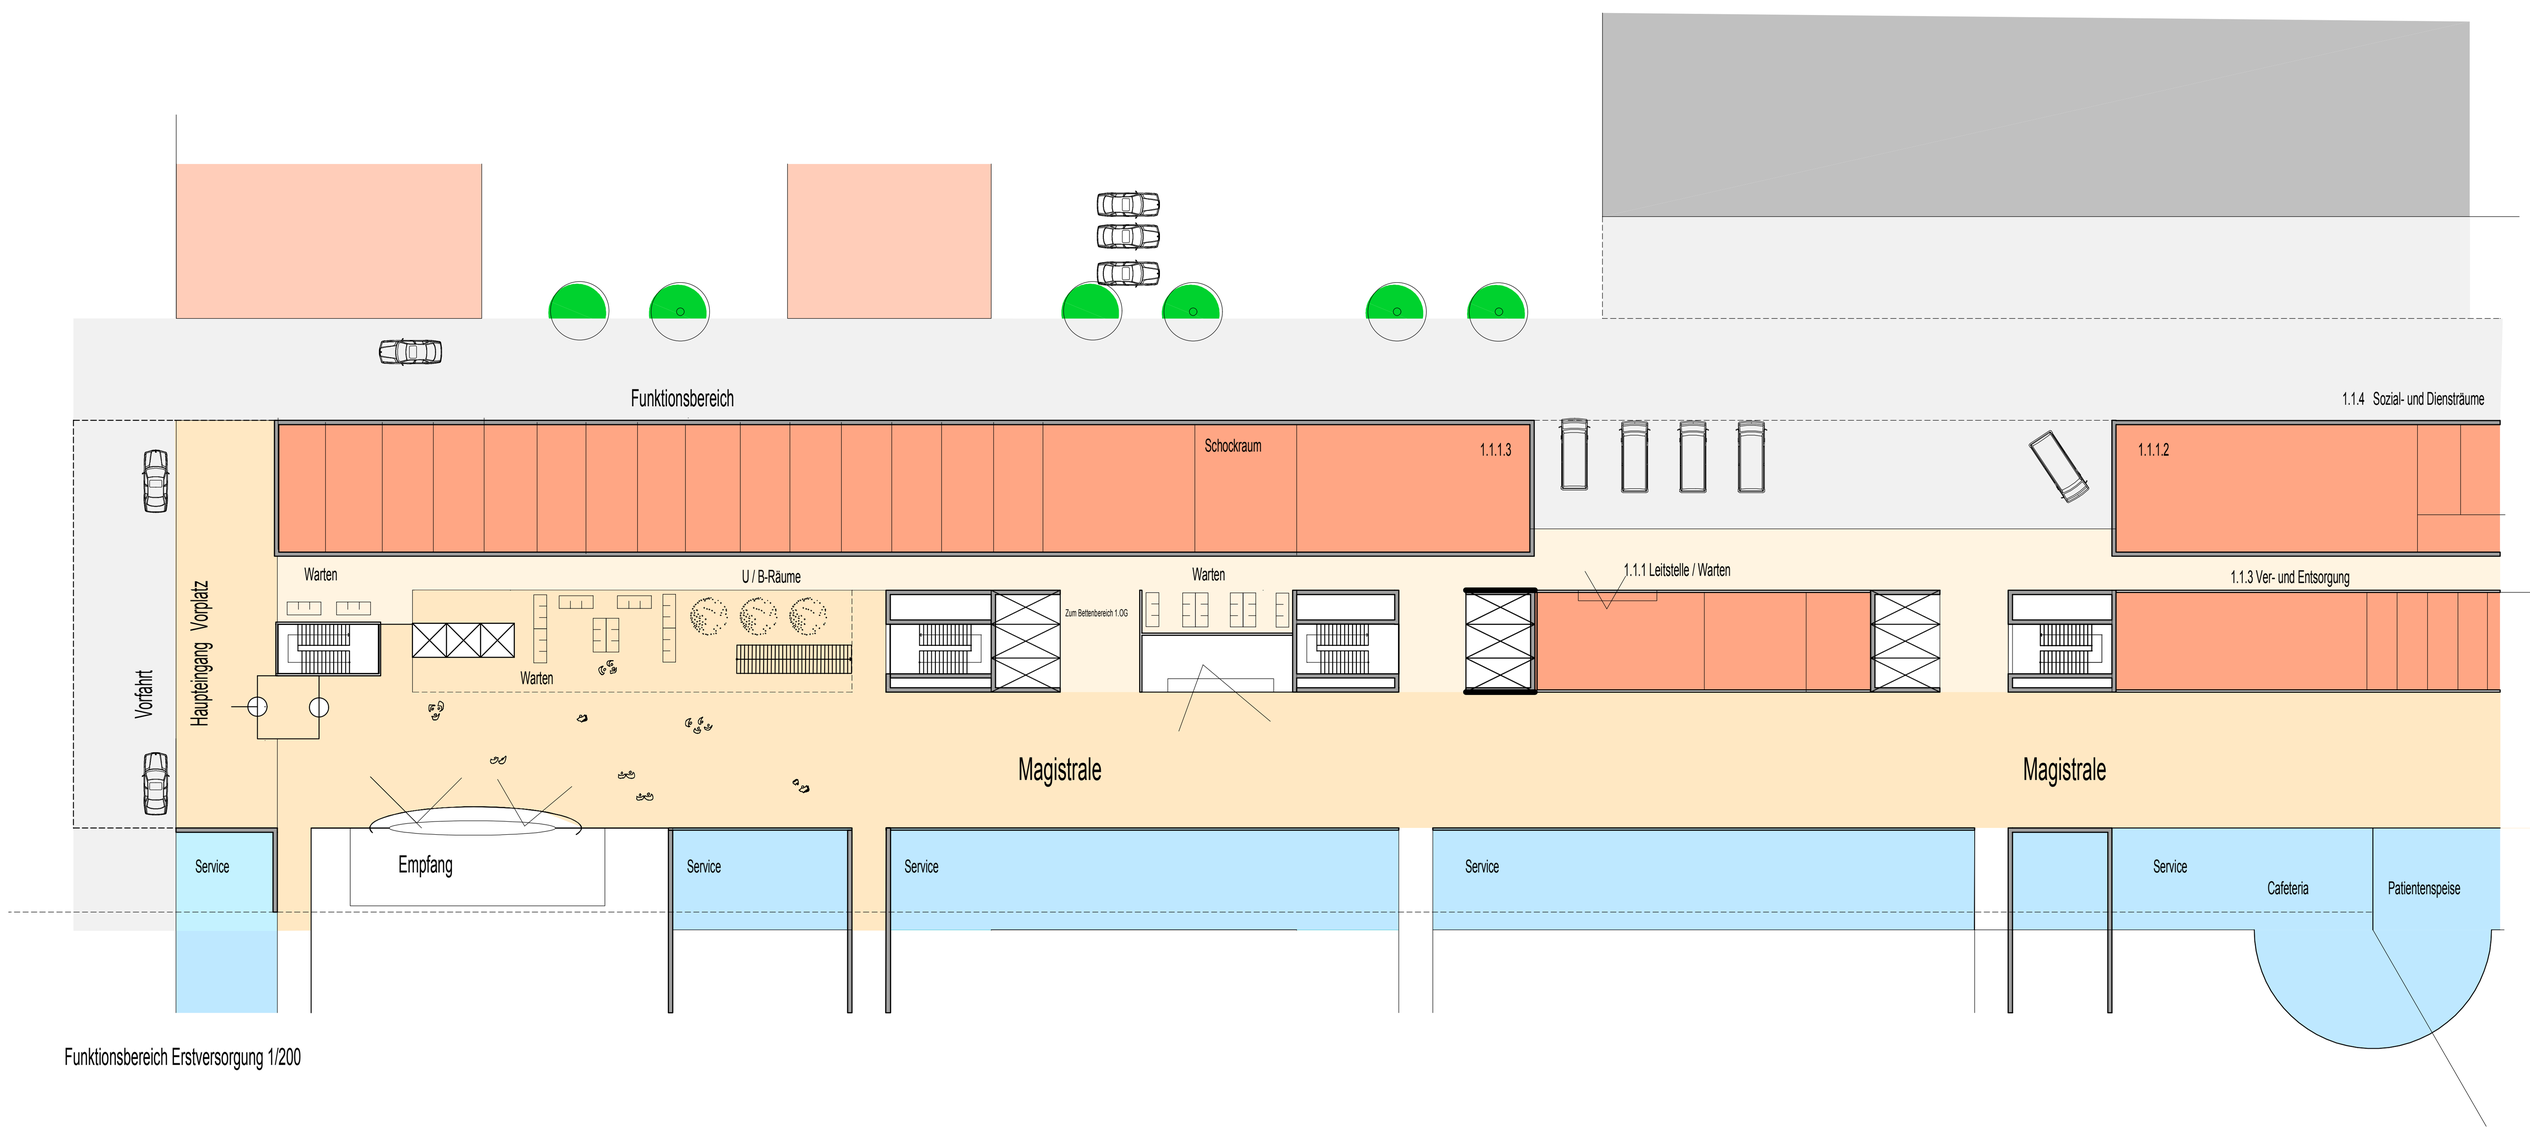

Funktionsbereich Erstversorgung 1/200

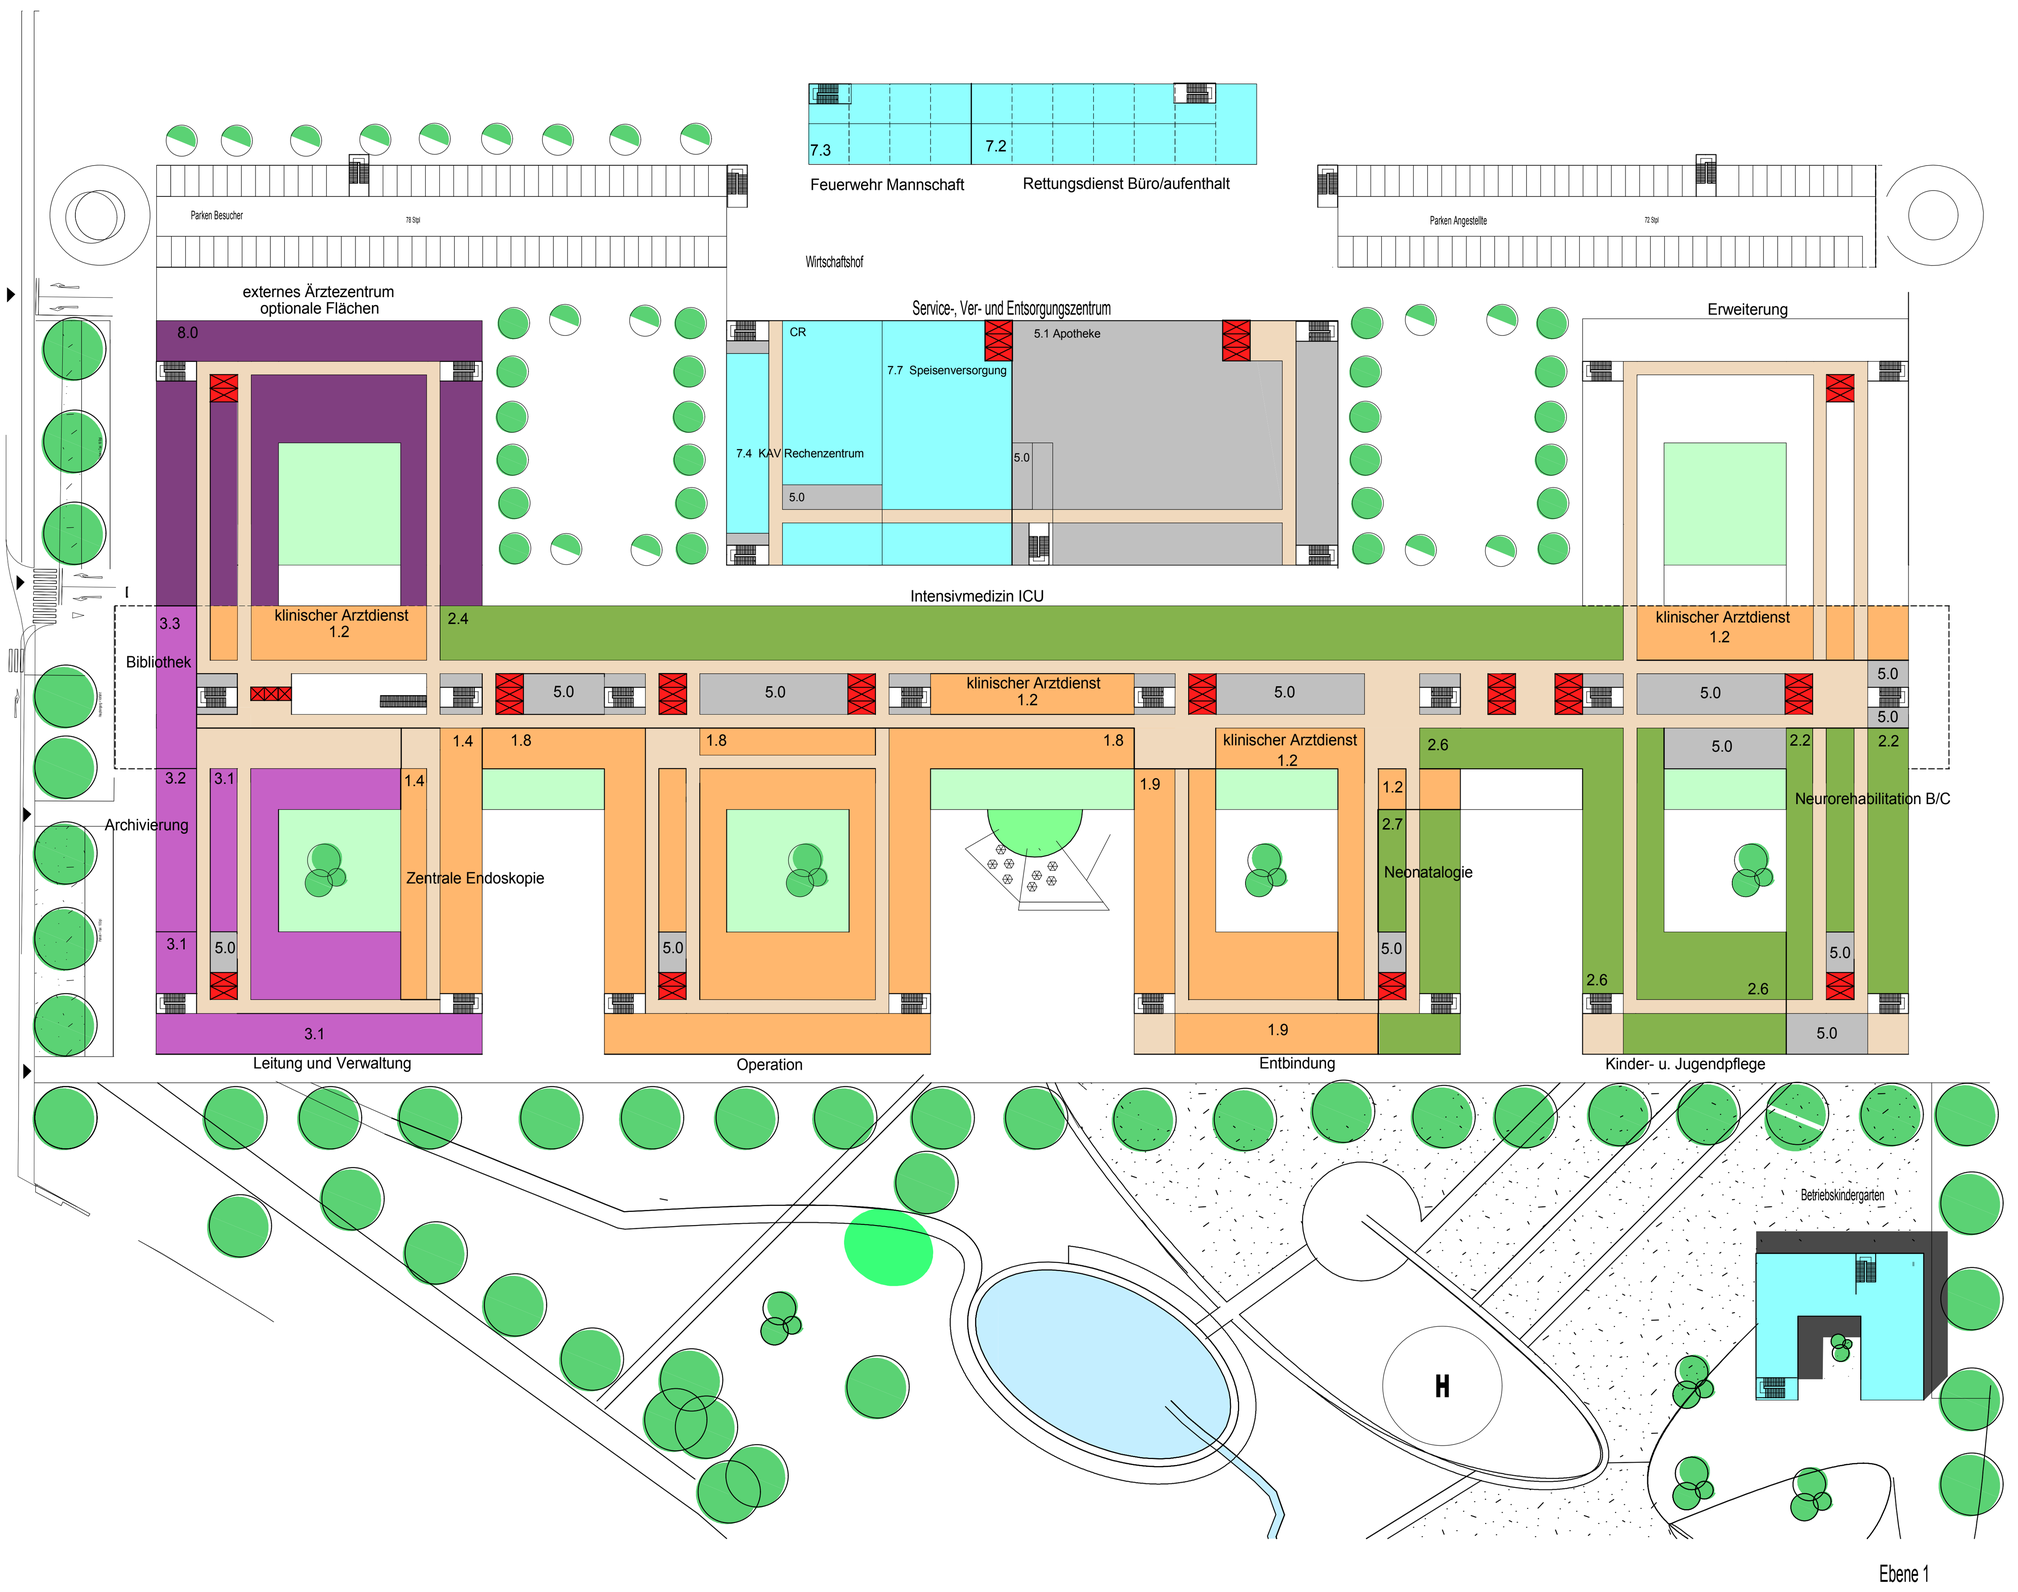

1.2 Klinischer Arztdienst
1.4 Zentrale Endoskopie
1.8 Operation
1.9 Entbindung
2.2 Neurorehabilitation
2.4 Intensivmedizin ICU
2.6 Kinder- u. Jugendlichenpflege
2.7 Neonatalogie
3.1 Leitung und Verwaltung
3.2 Archivierung
3.3 Bibliothek
5.0 Ver- und Entsorgung
8.0 optionale Flächen

Ebene 1

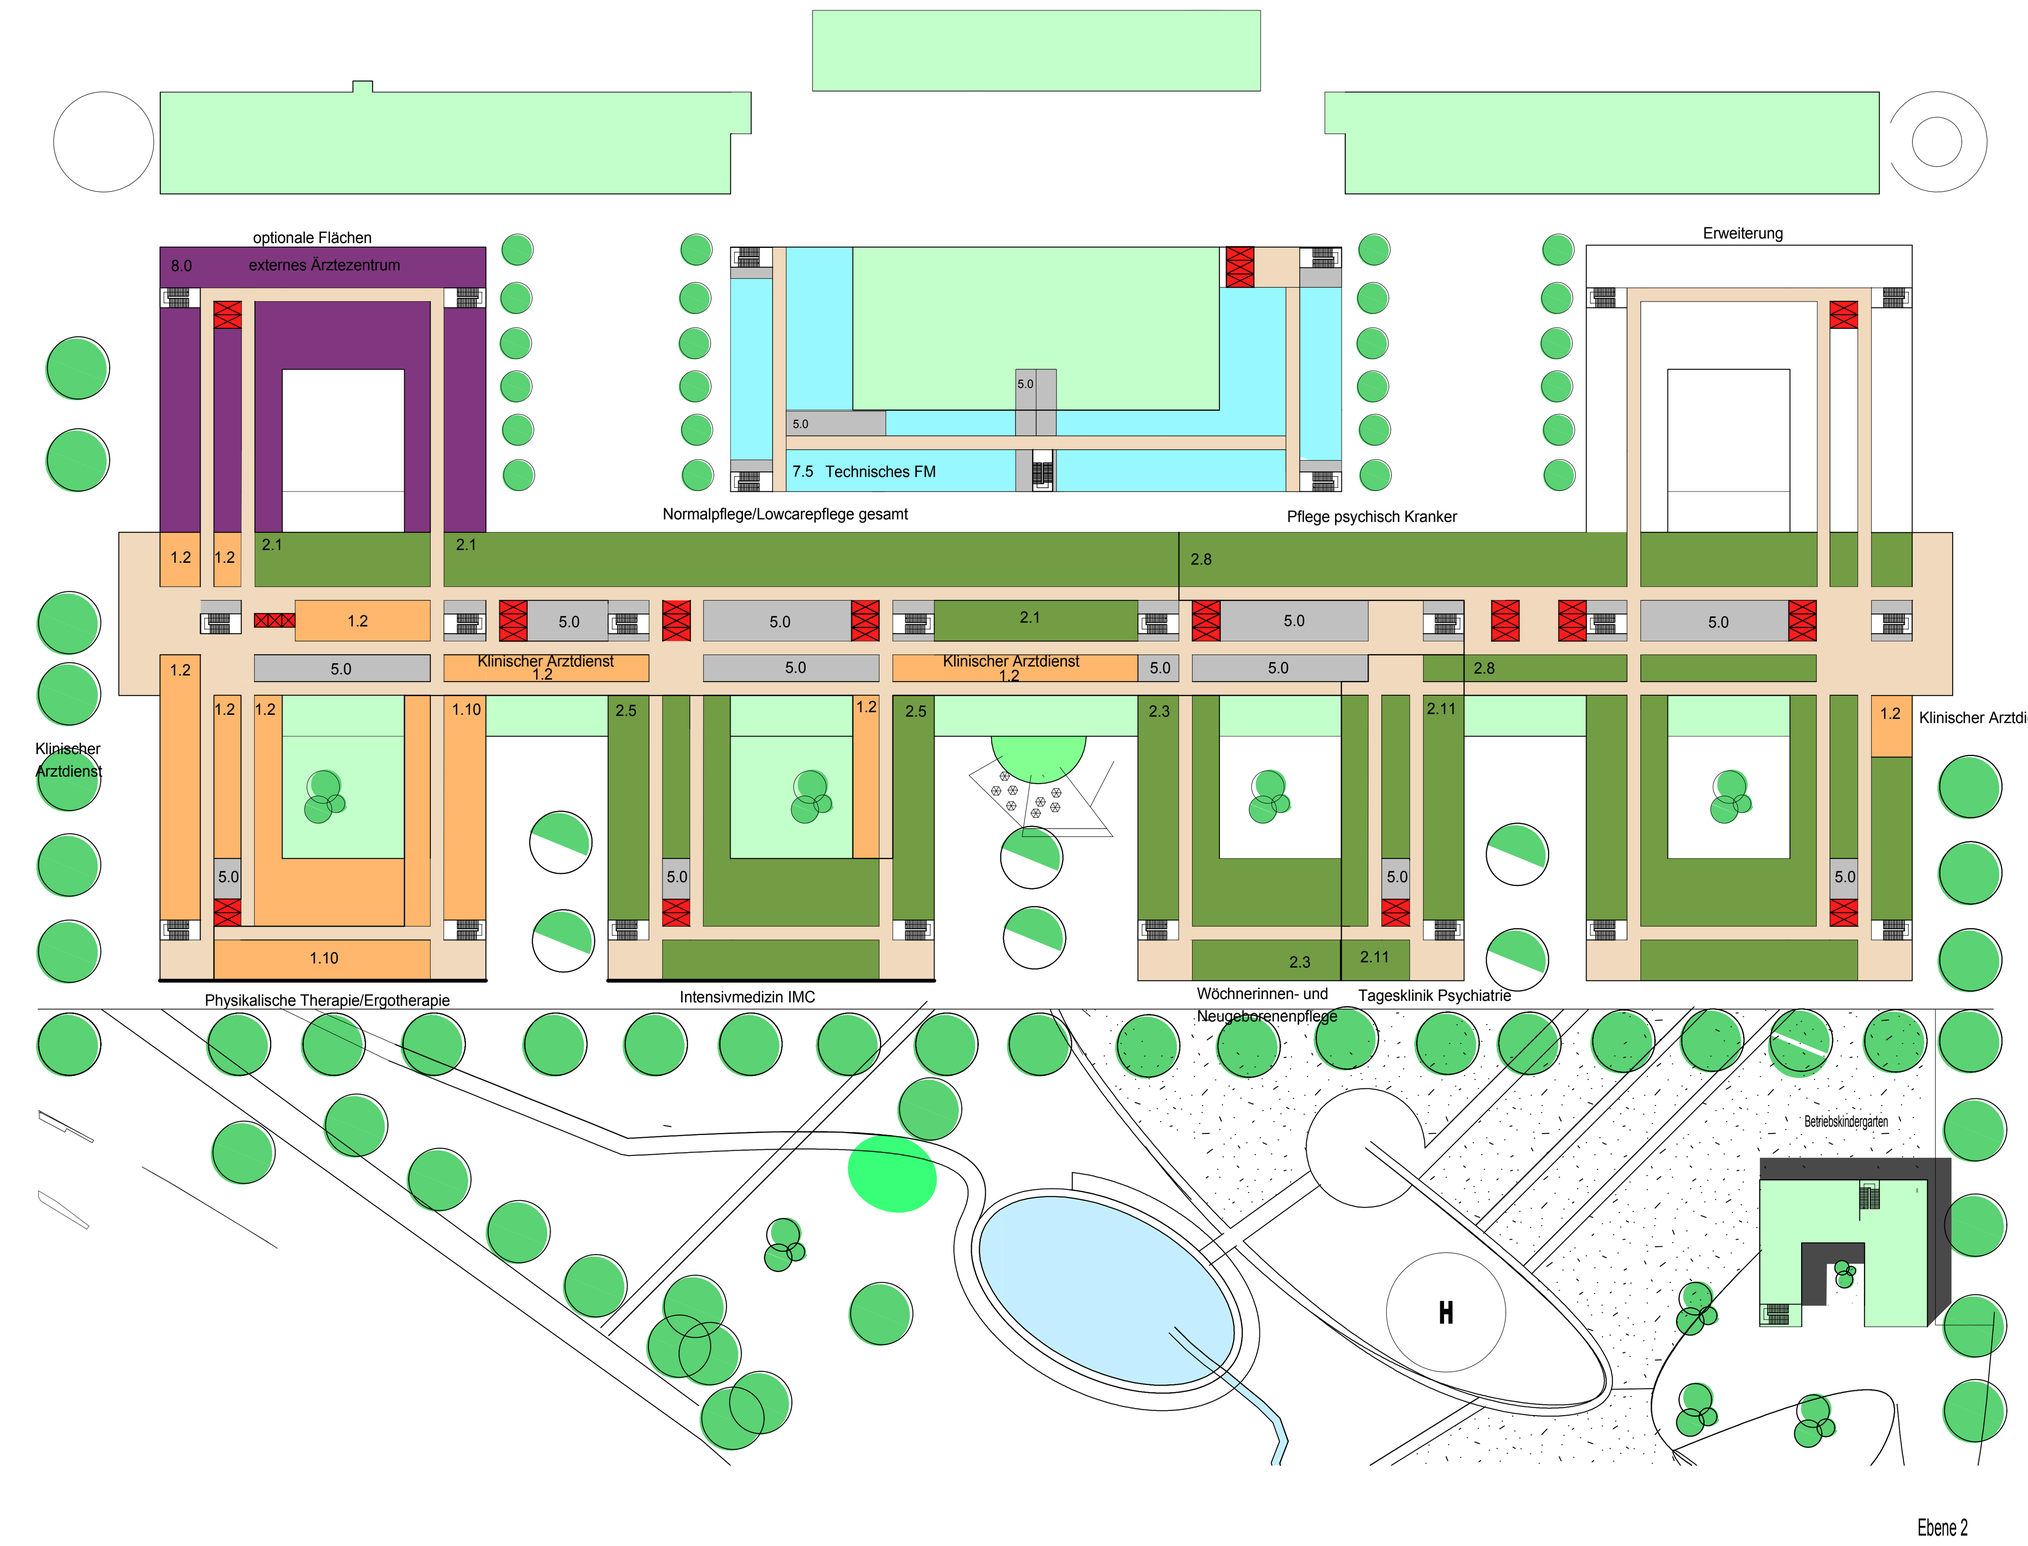

1.2 Klinischer Arztdienst
1.10 Physikalische Therapie/Ergotherapie
2.1 Normalpflege/Lowcarepflege gesamt
2.3 Wöchnerinnen- u. Neugeborenenpflege
2.5 Intensivmedizin IMC
2.6 Kinder- und Jugendlichenpflege
2.8 Pflege psychisch Kranker
2.11 Tagesklinik Psychiatrie
5.0 Ver- und Entsorgung
7.2 Rettungsstation (Hubschrauberlandeplatz)
7.3 Feuerwehr
7.5 Technisches FM
8.0 optionale Flächen

Ebene 2